


圖目録

番 号	図 面 名 称	縮 尺
P-1	配管系統図 (配管本が不消化)	
P-2	1 階平面図	1:100
P-3	2 階	1:100
P-4	3 階	1:100
P-5	4 階	1:100
P-6	5 階	1:100
P-7	6 階	1:100
P-8	PH 階	1:100

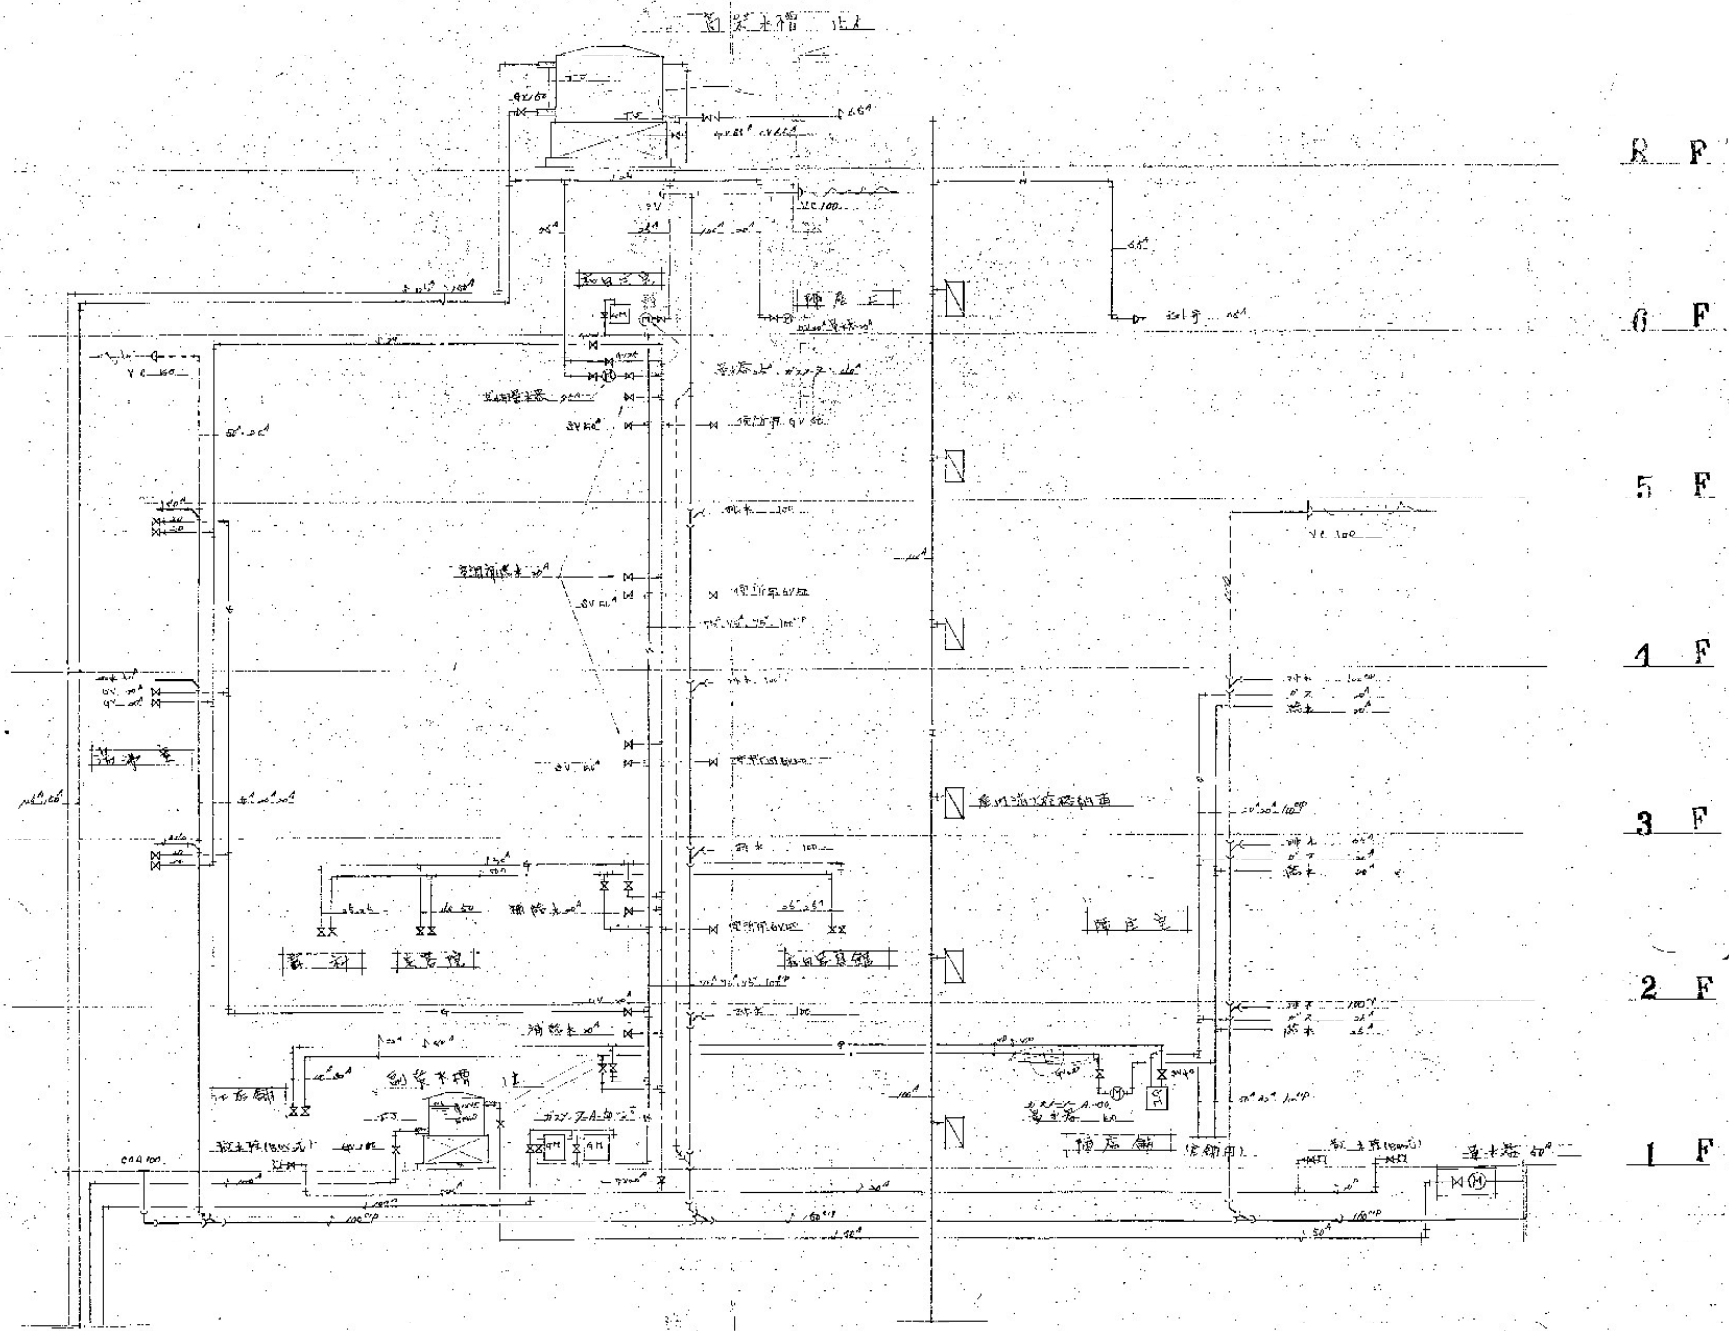



此图仅供参考

水 系 统 图

D661 西坡门塔新菜工单	
系统图	P 3
<small>1:1 比例 2024年10月 设计人: [Name] 审核人: [Name]</small>	

R Q P O N M L K J


43
4
42
41
40

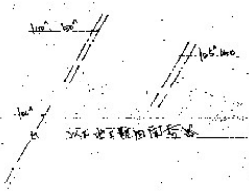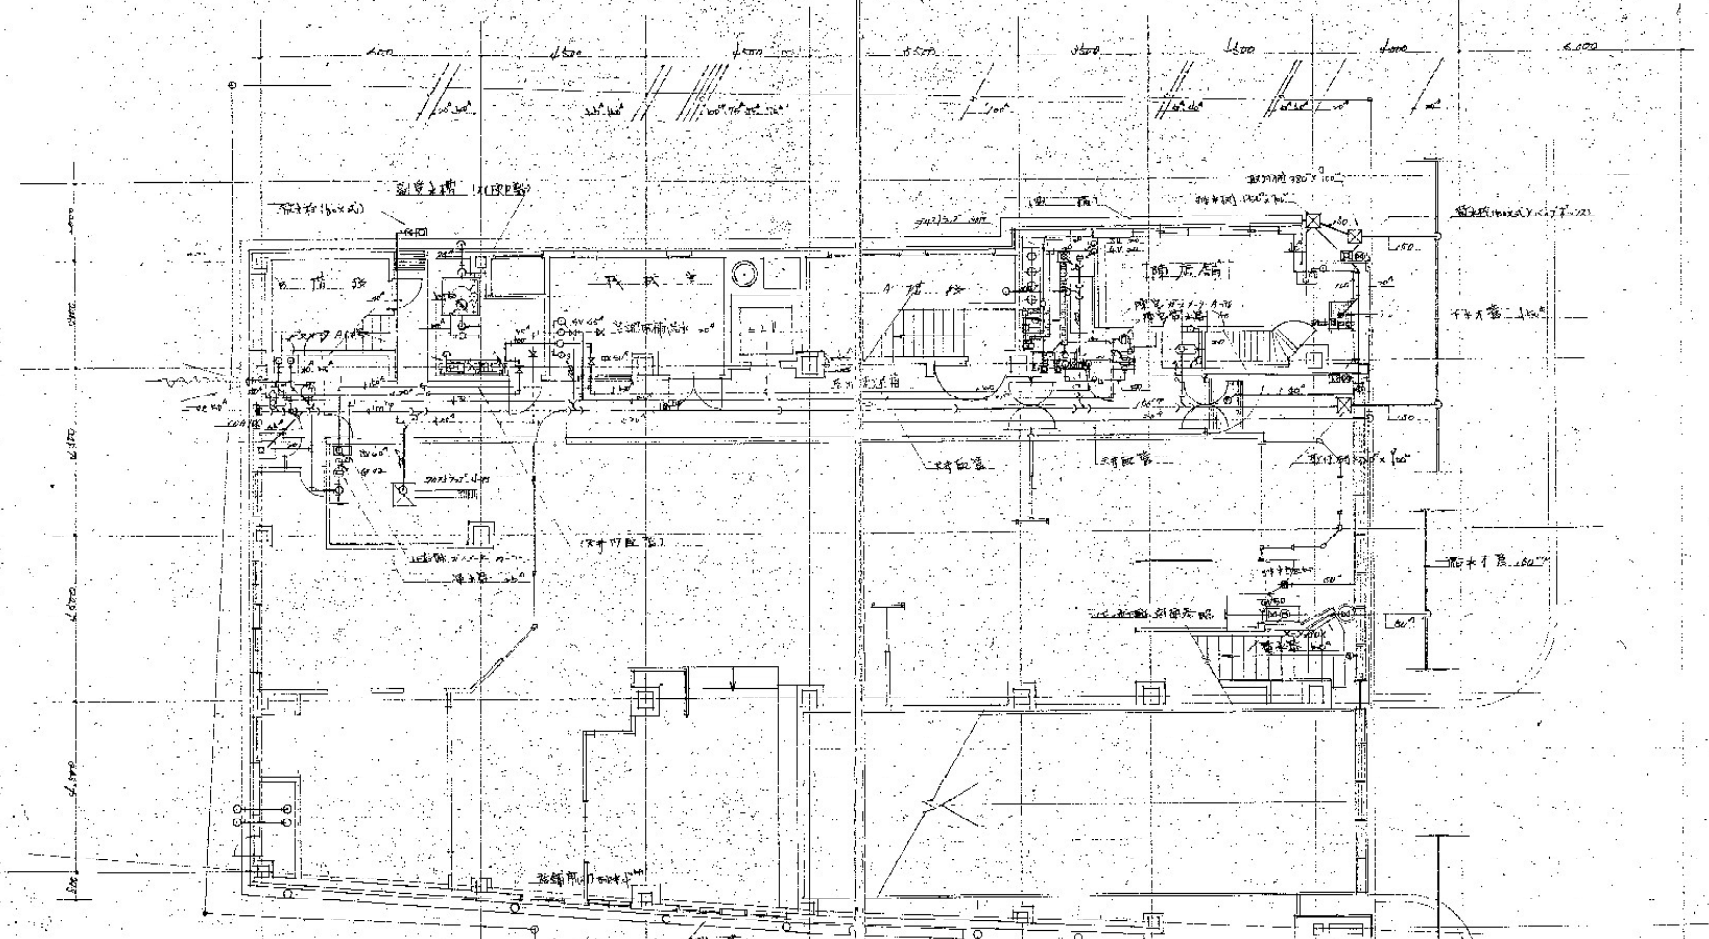

1 階 面 圖


1:100

R O P G N N L

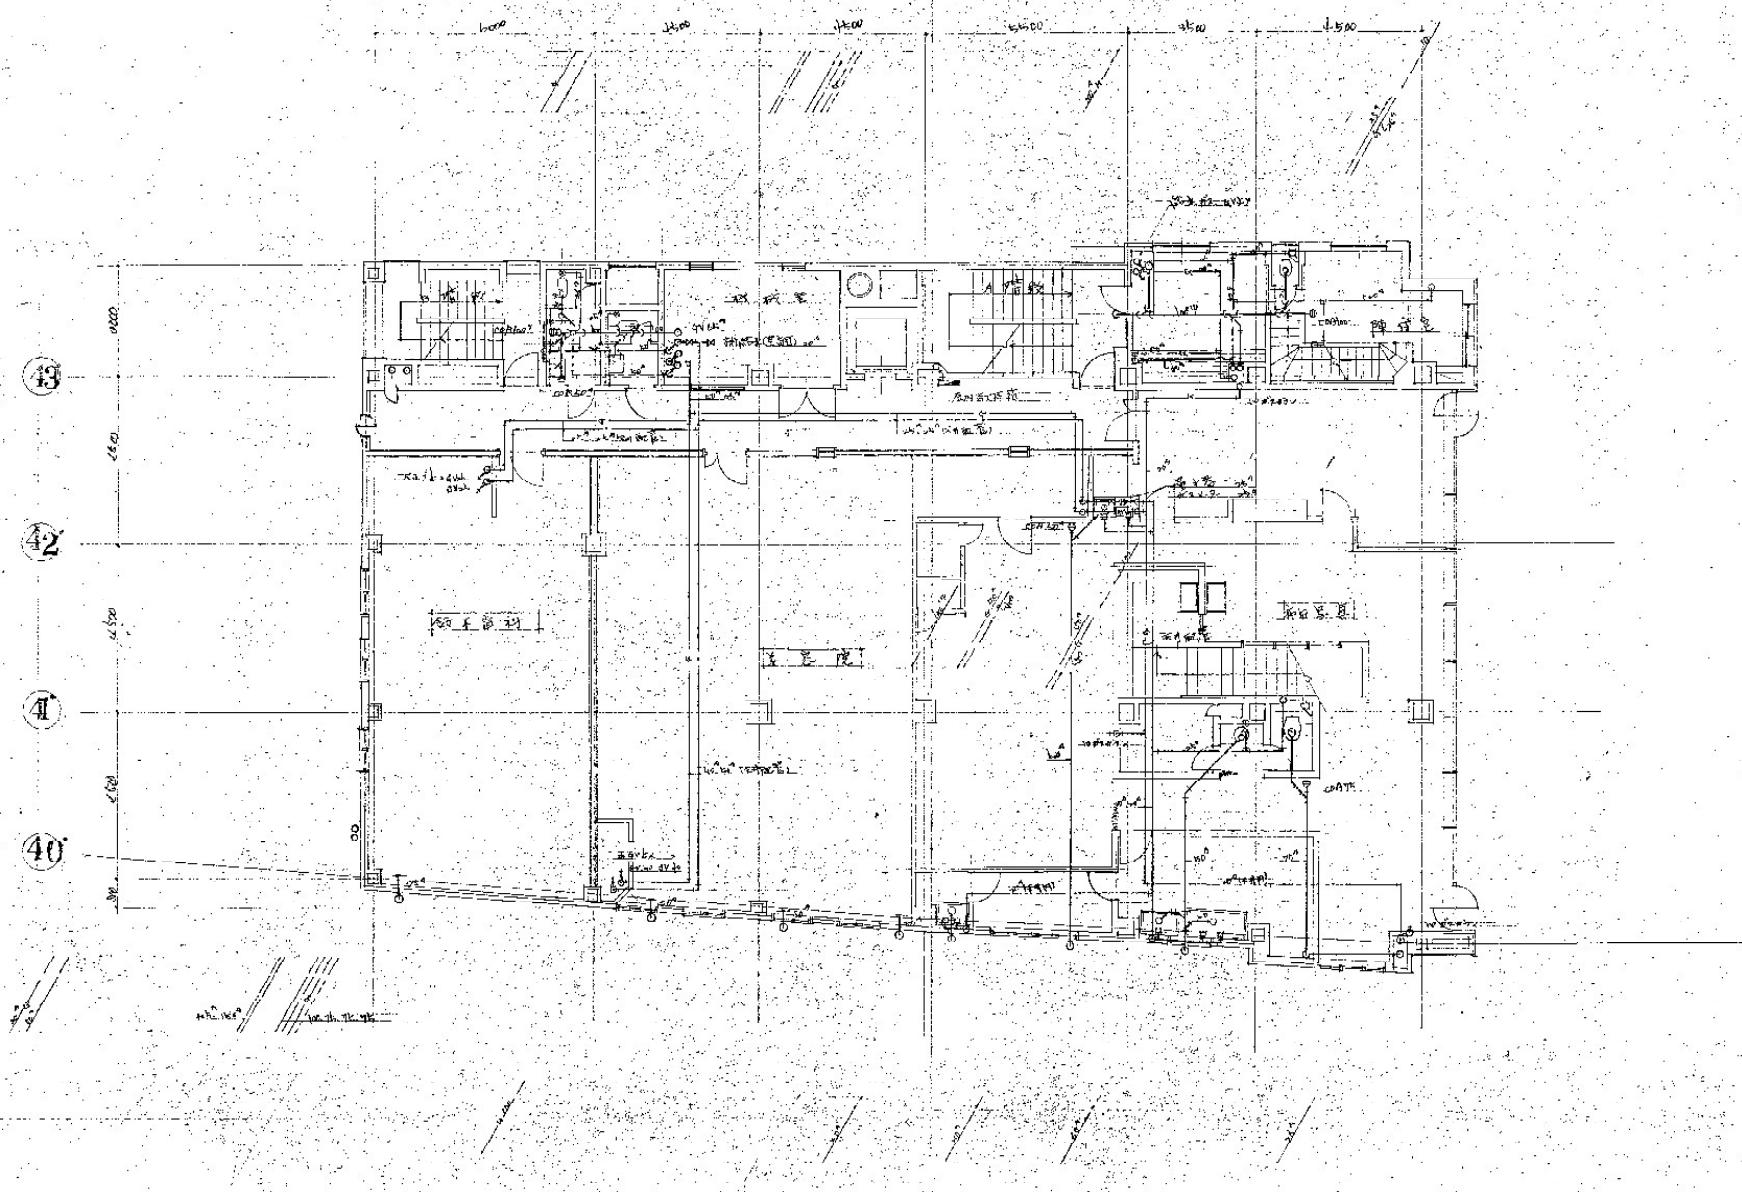


2 階 平 面 図 3/11

06.01 上海工部局新築工事
 2 階 平 面 図 1:100 P. 3

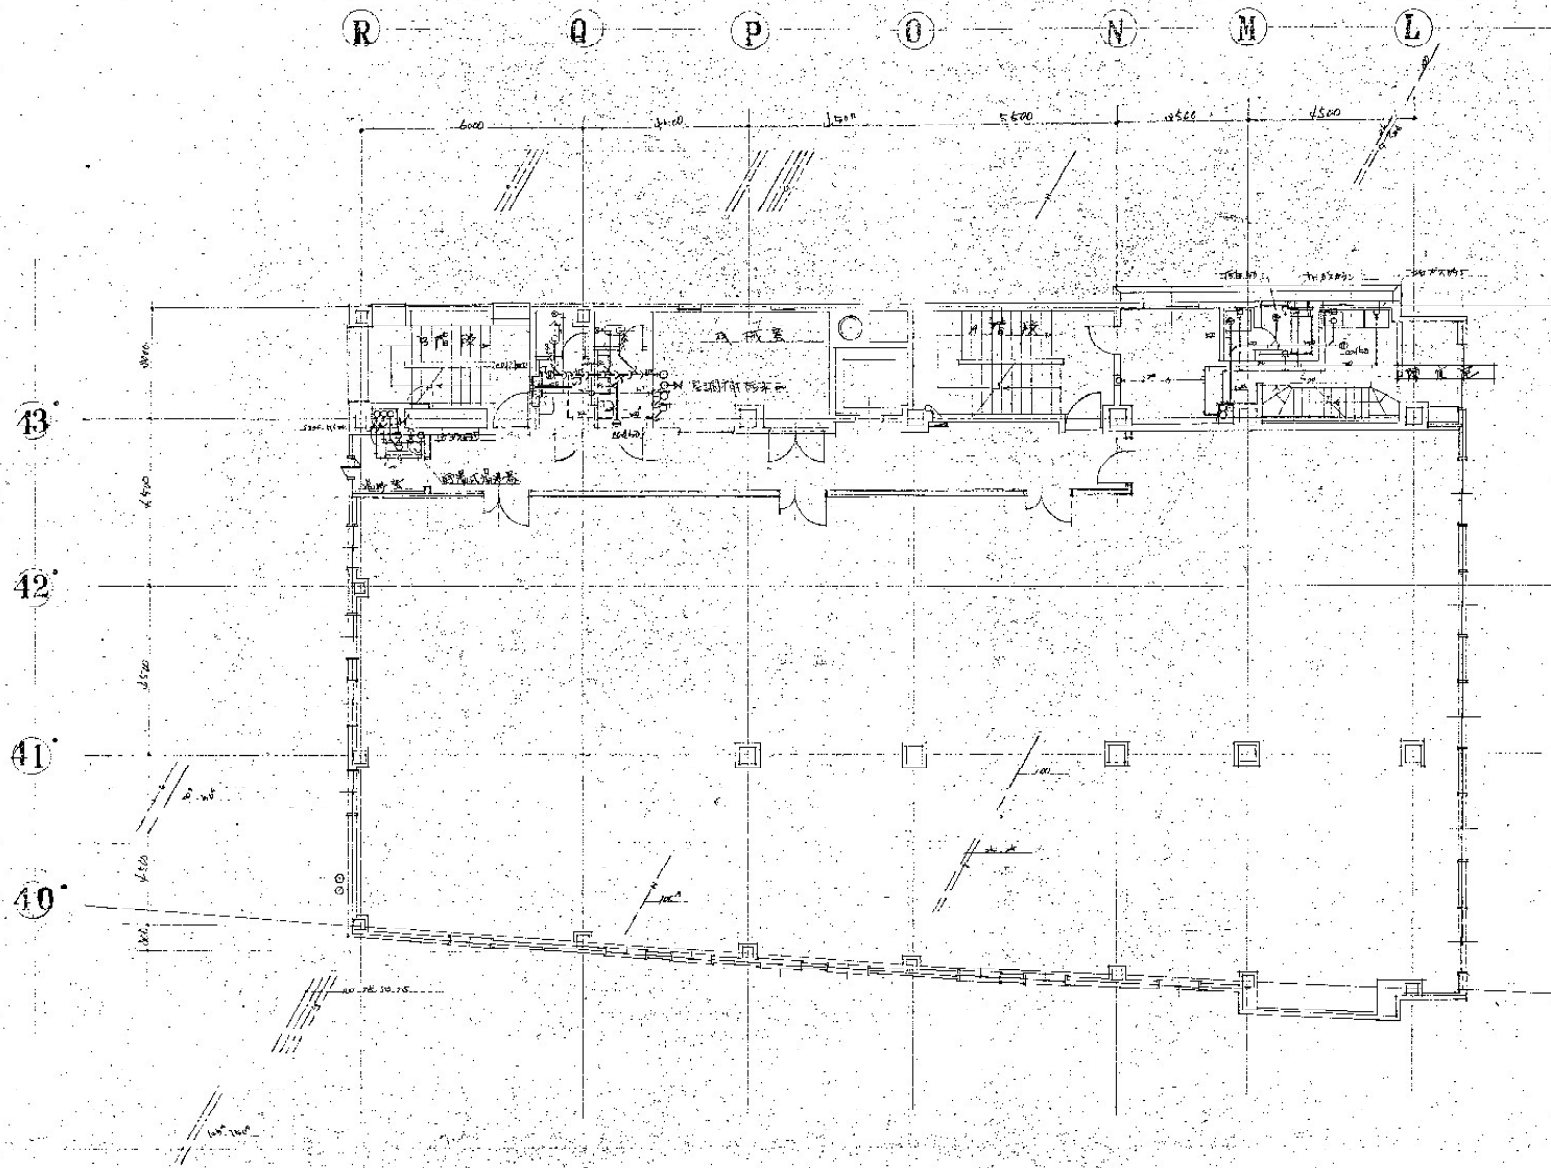


3. 階平面圖 1:100

圖號	0651	圖名	臺西區圖書館新築工程
比例	1:100	圖種	3. 階平面圖
日期		頁數	4
設計		繪圖	
校核		監工	
說明	1. 本圖係根據設計圖說繪製，如有變更，應以設計圖說為準。		
備註	2. 本圖係根據設計圖說繪製，如有變更，應以設計圖說為準。		

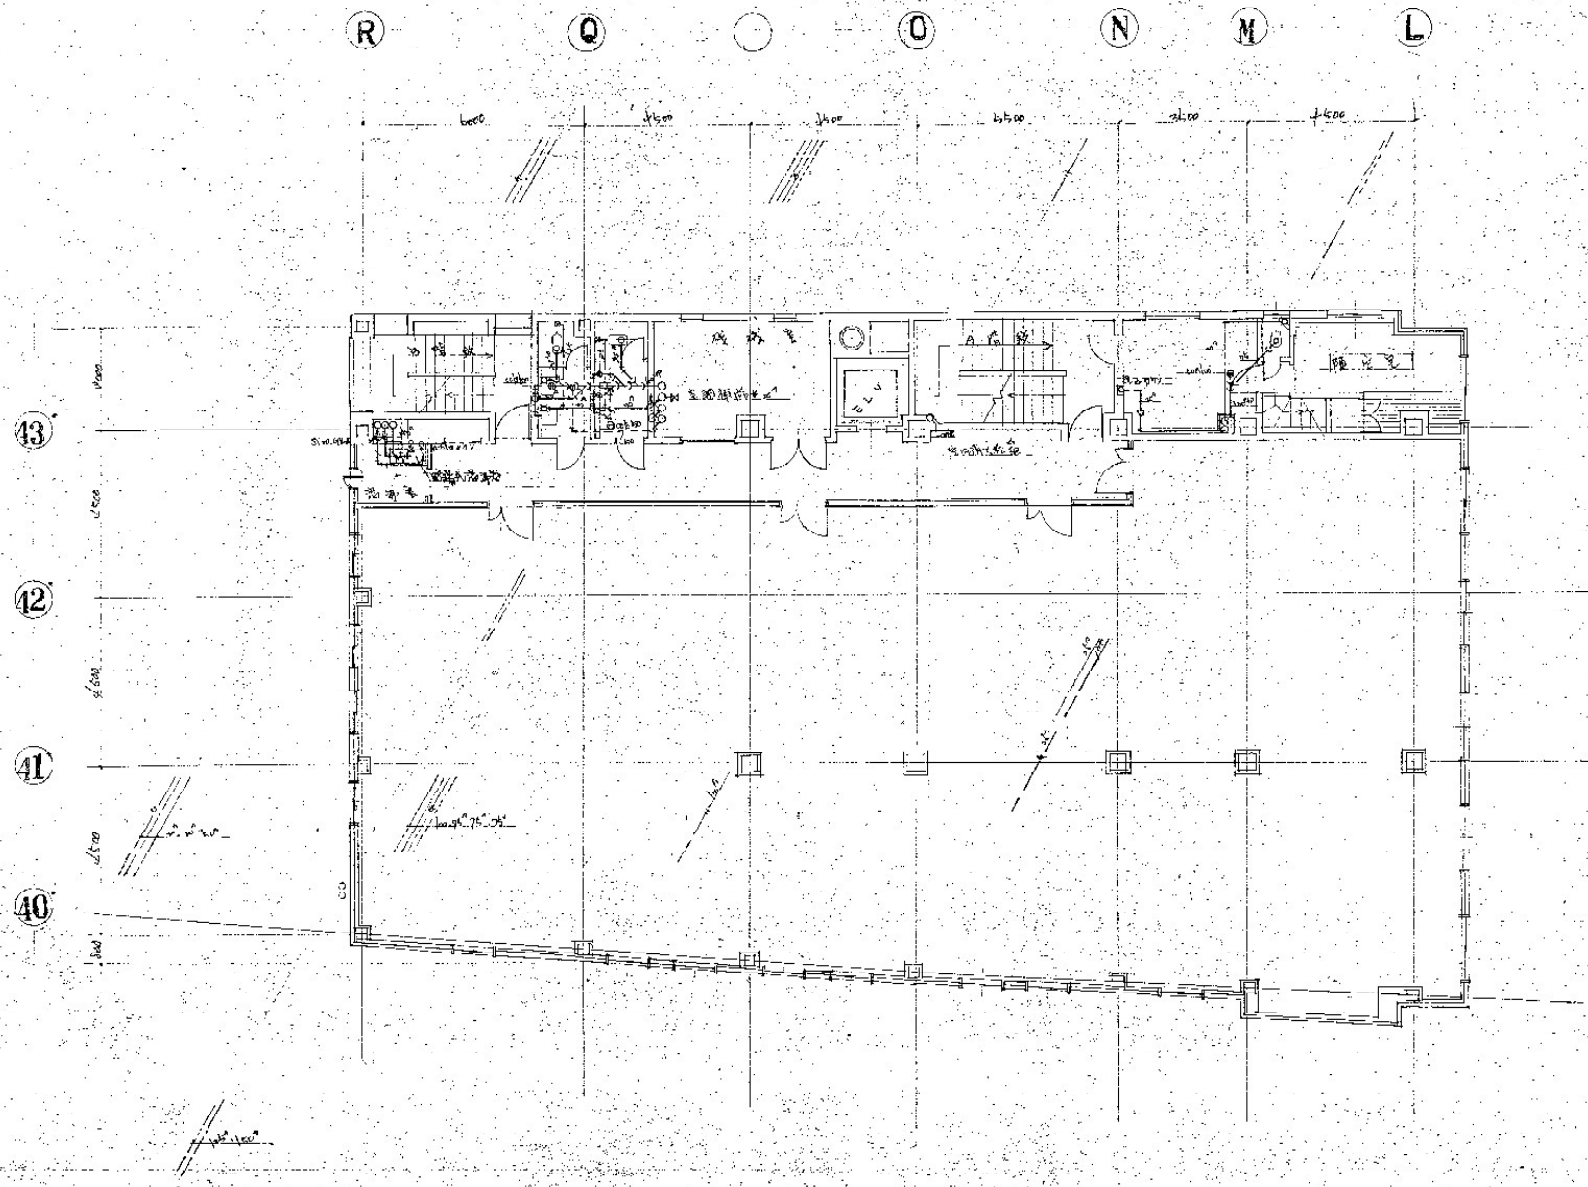


4 階 平 面 図 1:100

Project No.	0661	Project Name	東京新館松屋西口
Sheet No.		Scale	4F 平面図 1:100
Author		Date	
Checker		Year	
Designer		Month	
Reviewer		Day	

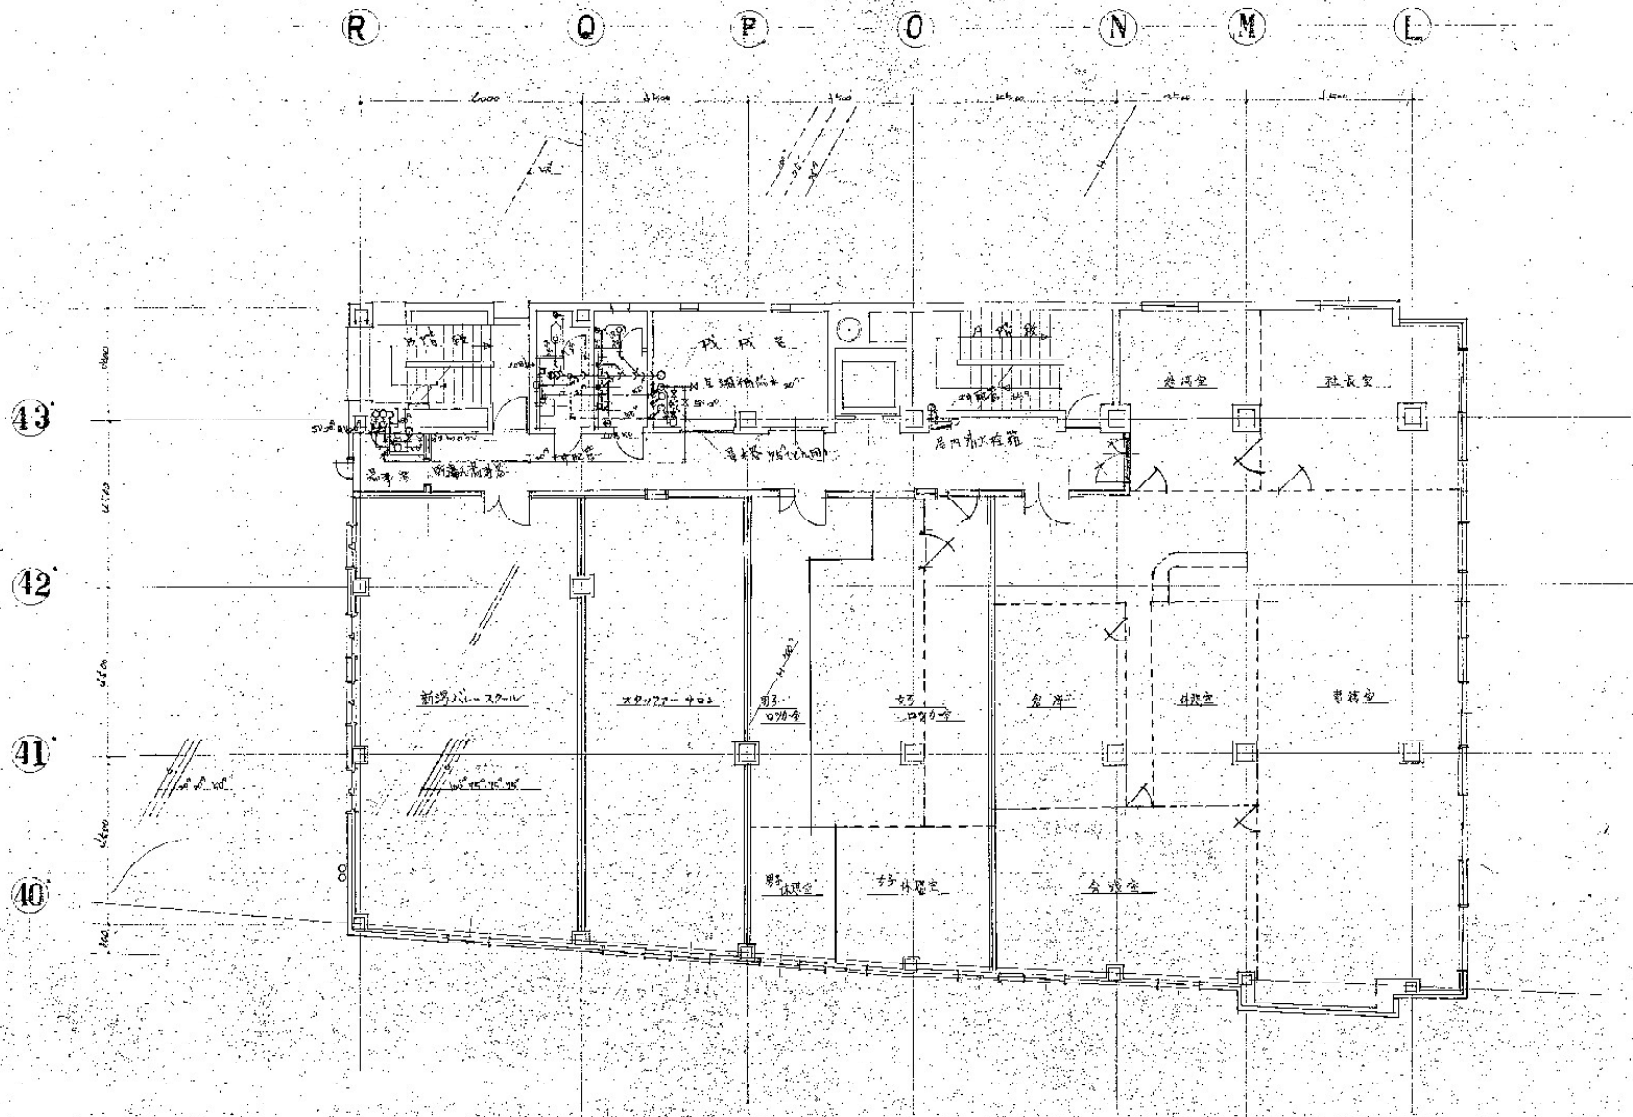

6楼平面图 1:100

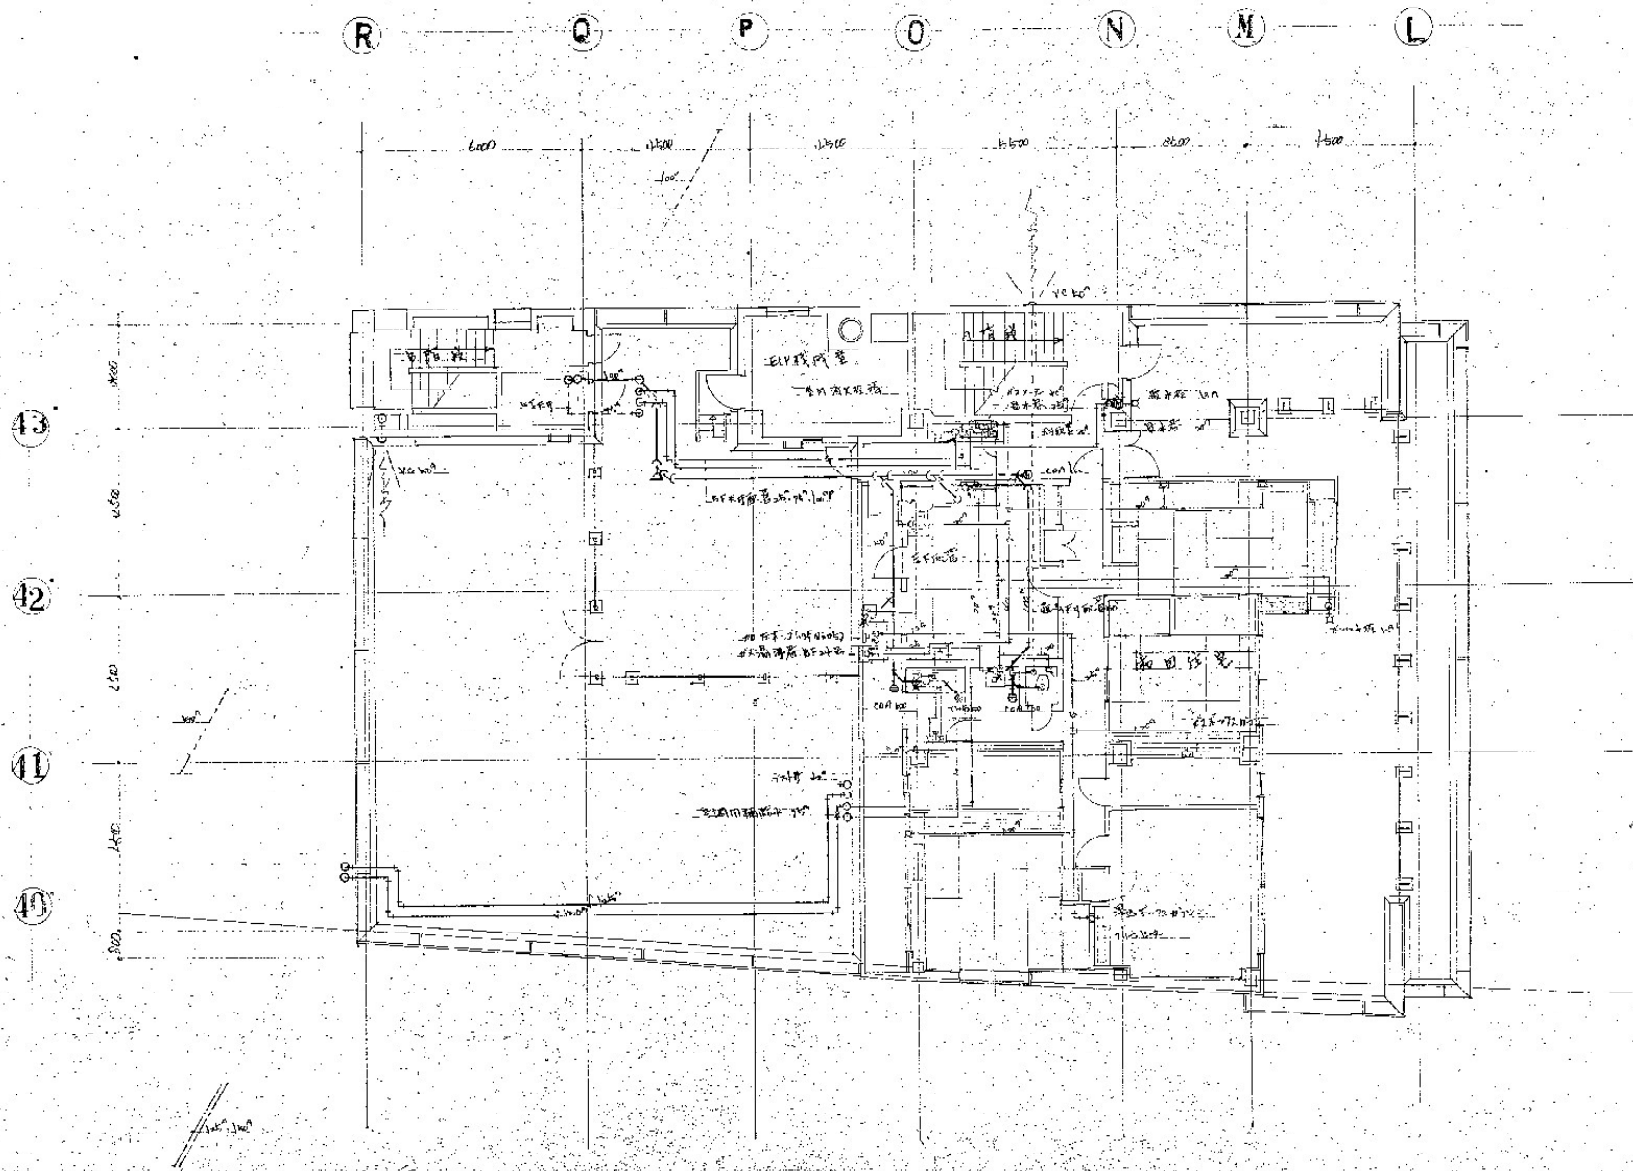

6楼平面图

工程名称	0631 西雅丁香館新築工事		
图名	6楼平面	比例	1:100
图号	P 7		
设计	校对	审核	批准
设计人	校对人	审核人	批准人
设计日期	校对日期	审核日期	批准日期

