


既設GL - XD 2.83.  
 基準FL +0 2.43.



新潟市亀田総合体育館

図面内容	1階平面図	図面番号	No. 2
縮尺	S=1:300	数/内	
		区分	建築一般図

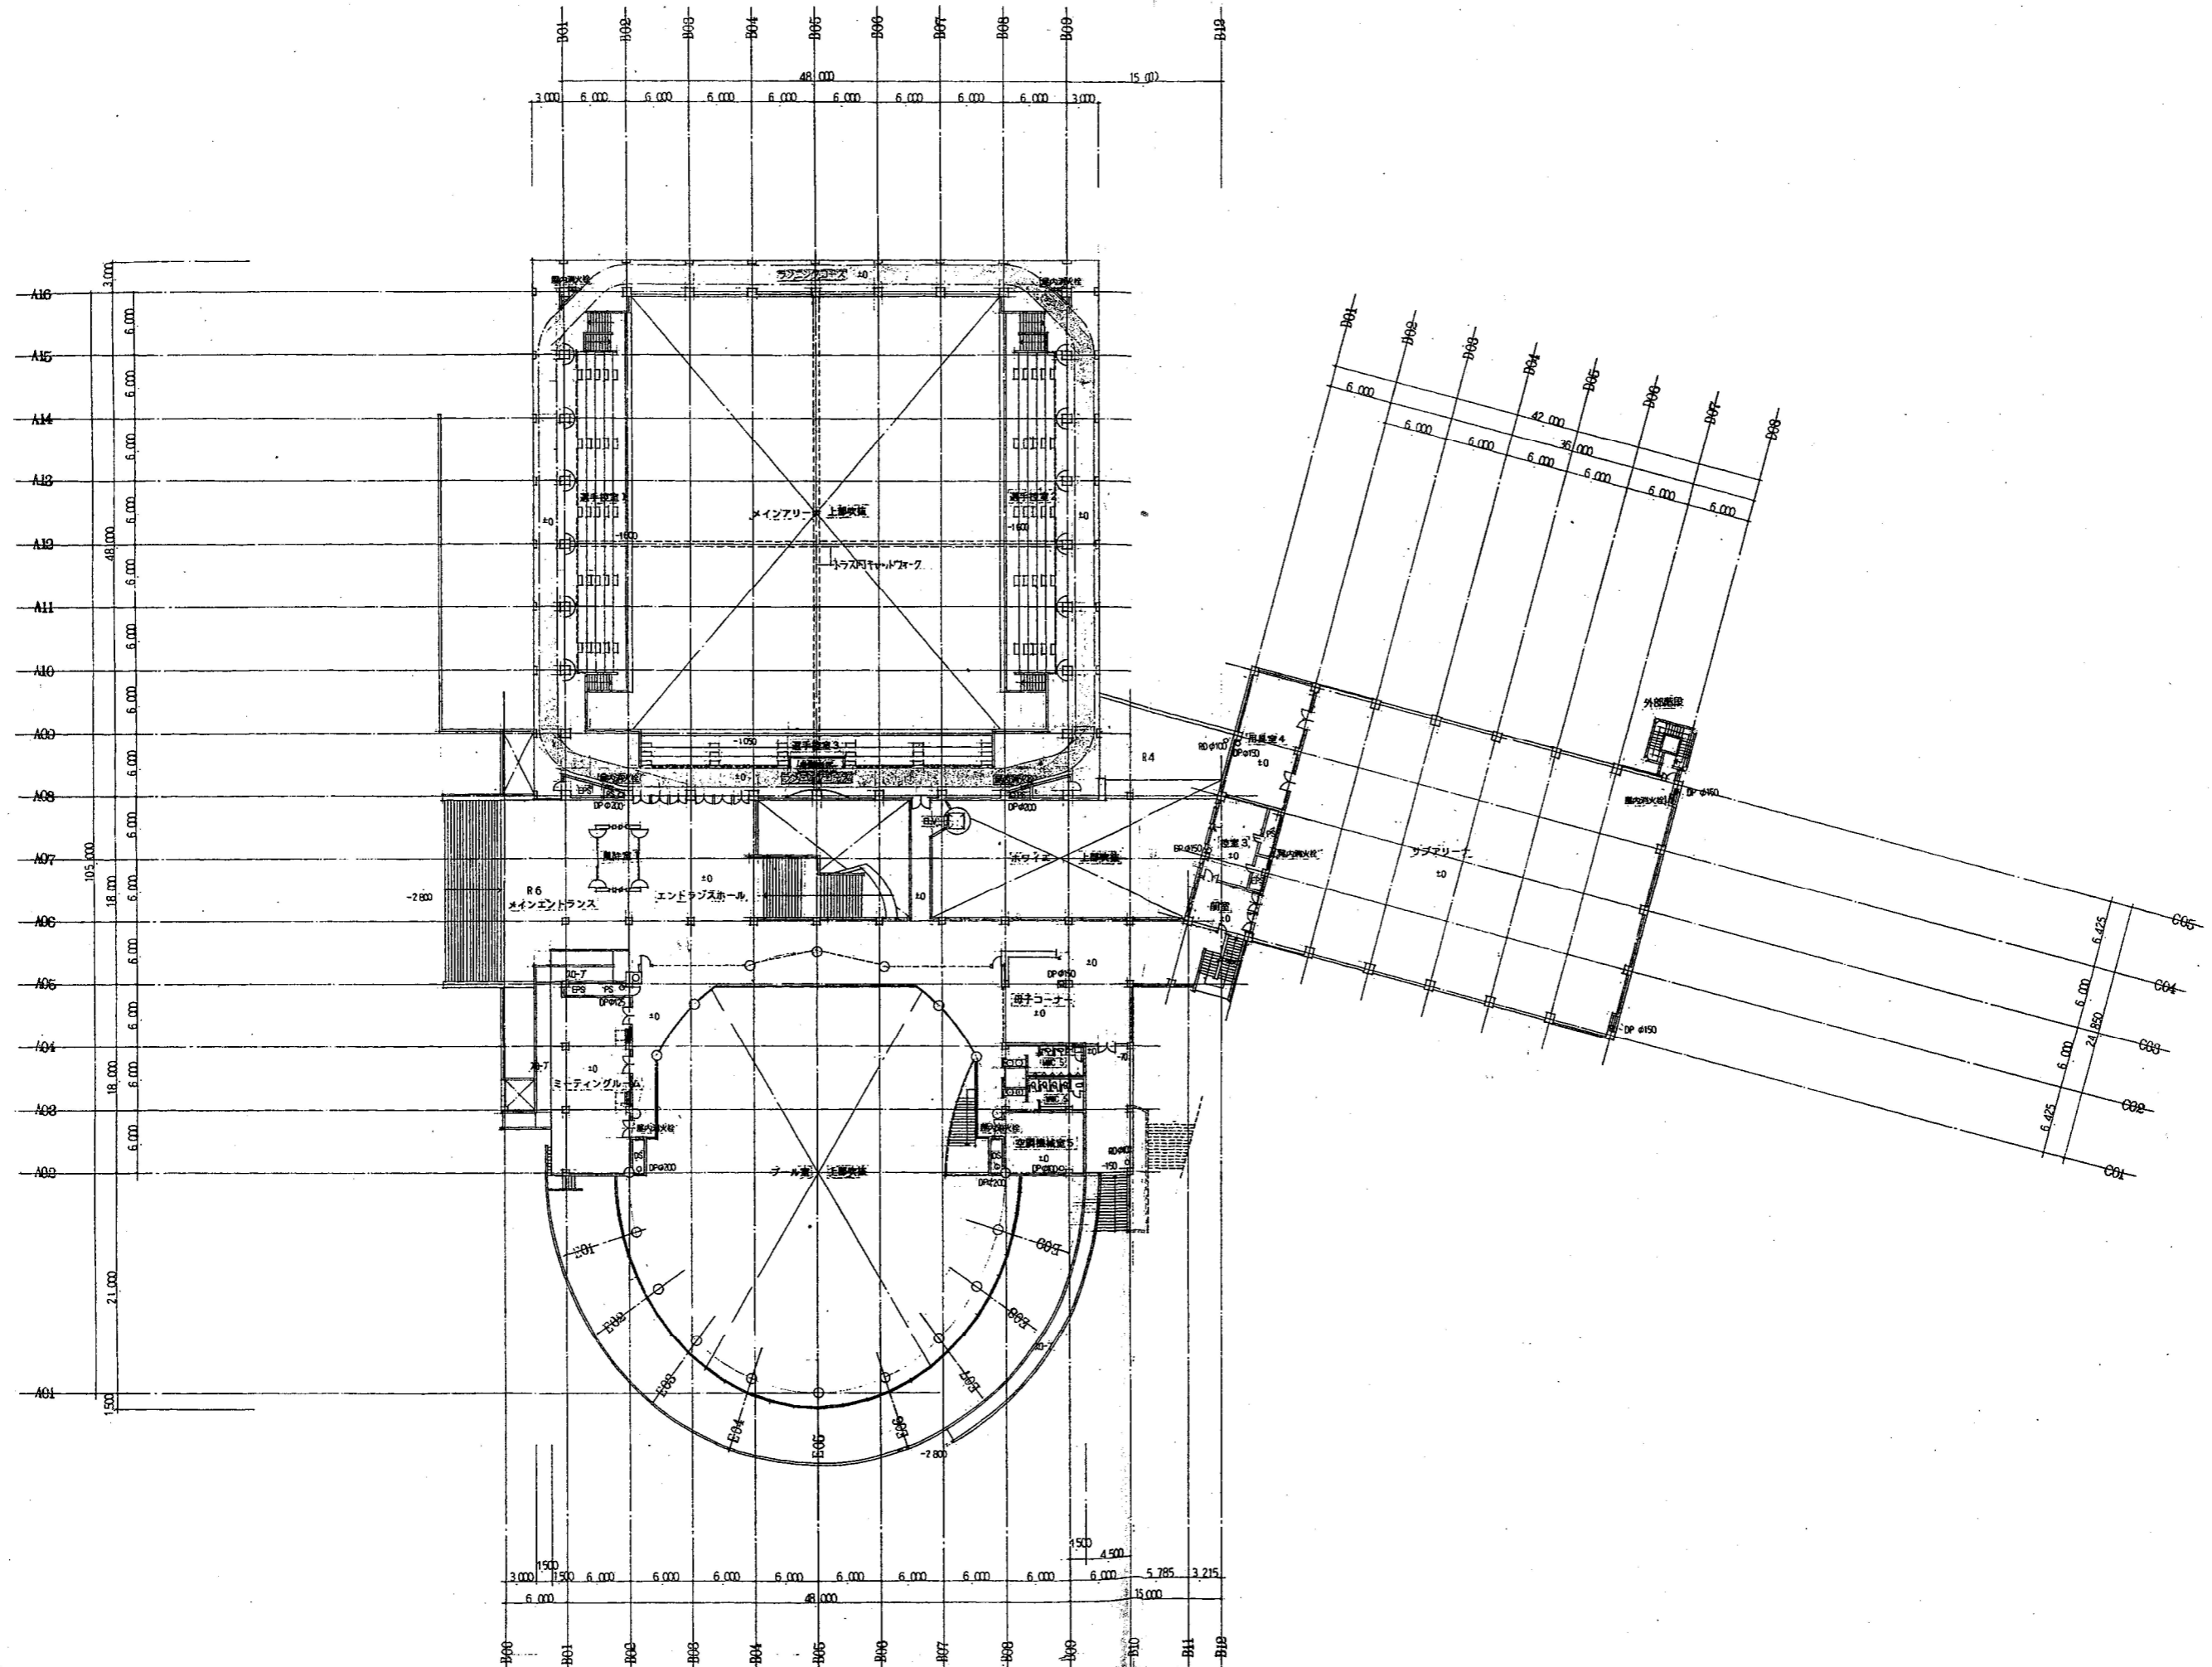


訂正	□ 基準 2FL ±0 ±43.	新潟市亀田総合体育館	図面内容 2階平面図 縮尺 S=1:300	図面番号 No. 3 区分 建築一般図
----	------------------	------------	--------------------------------	------------------------------




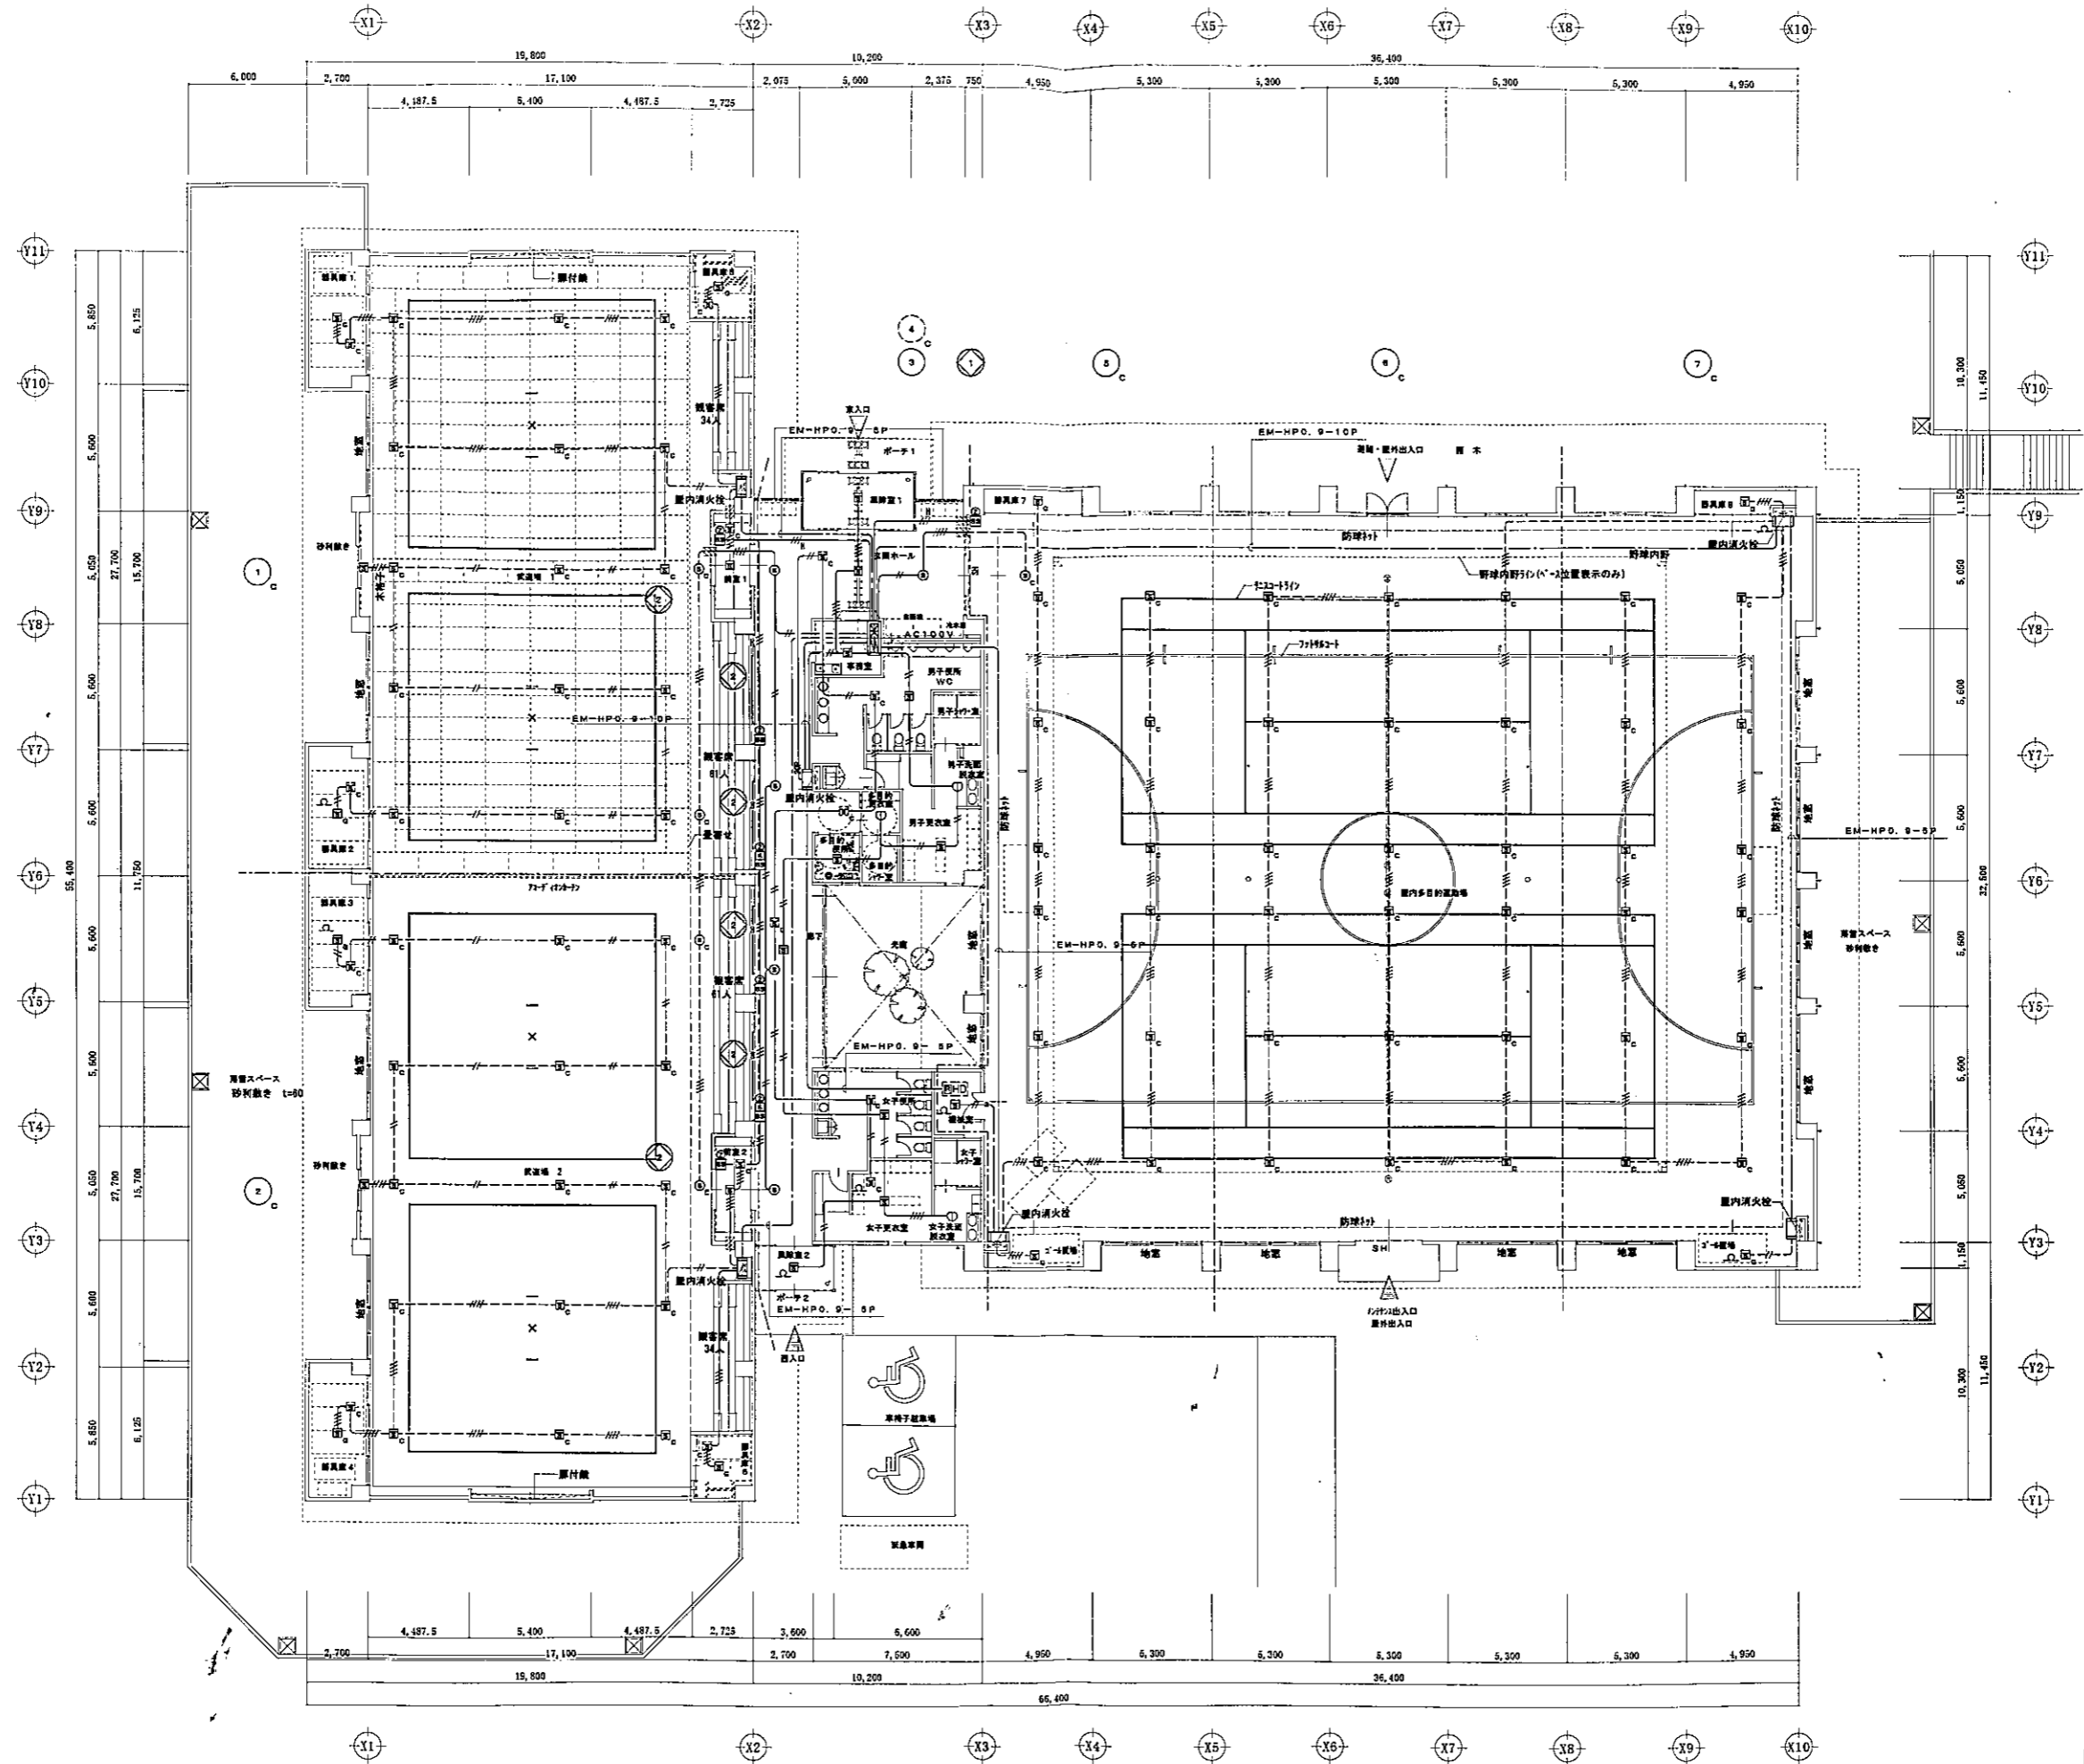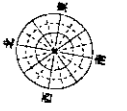


平面図

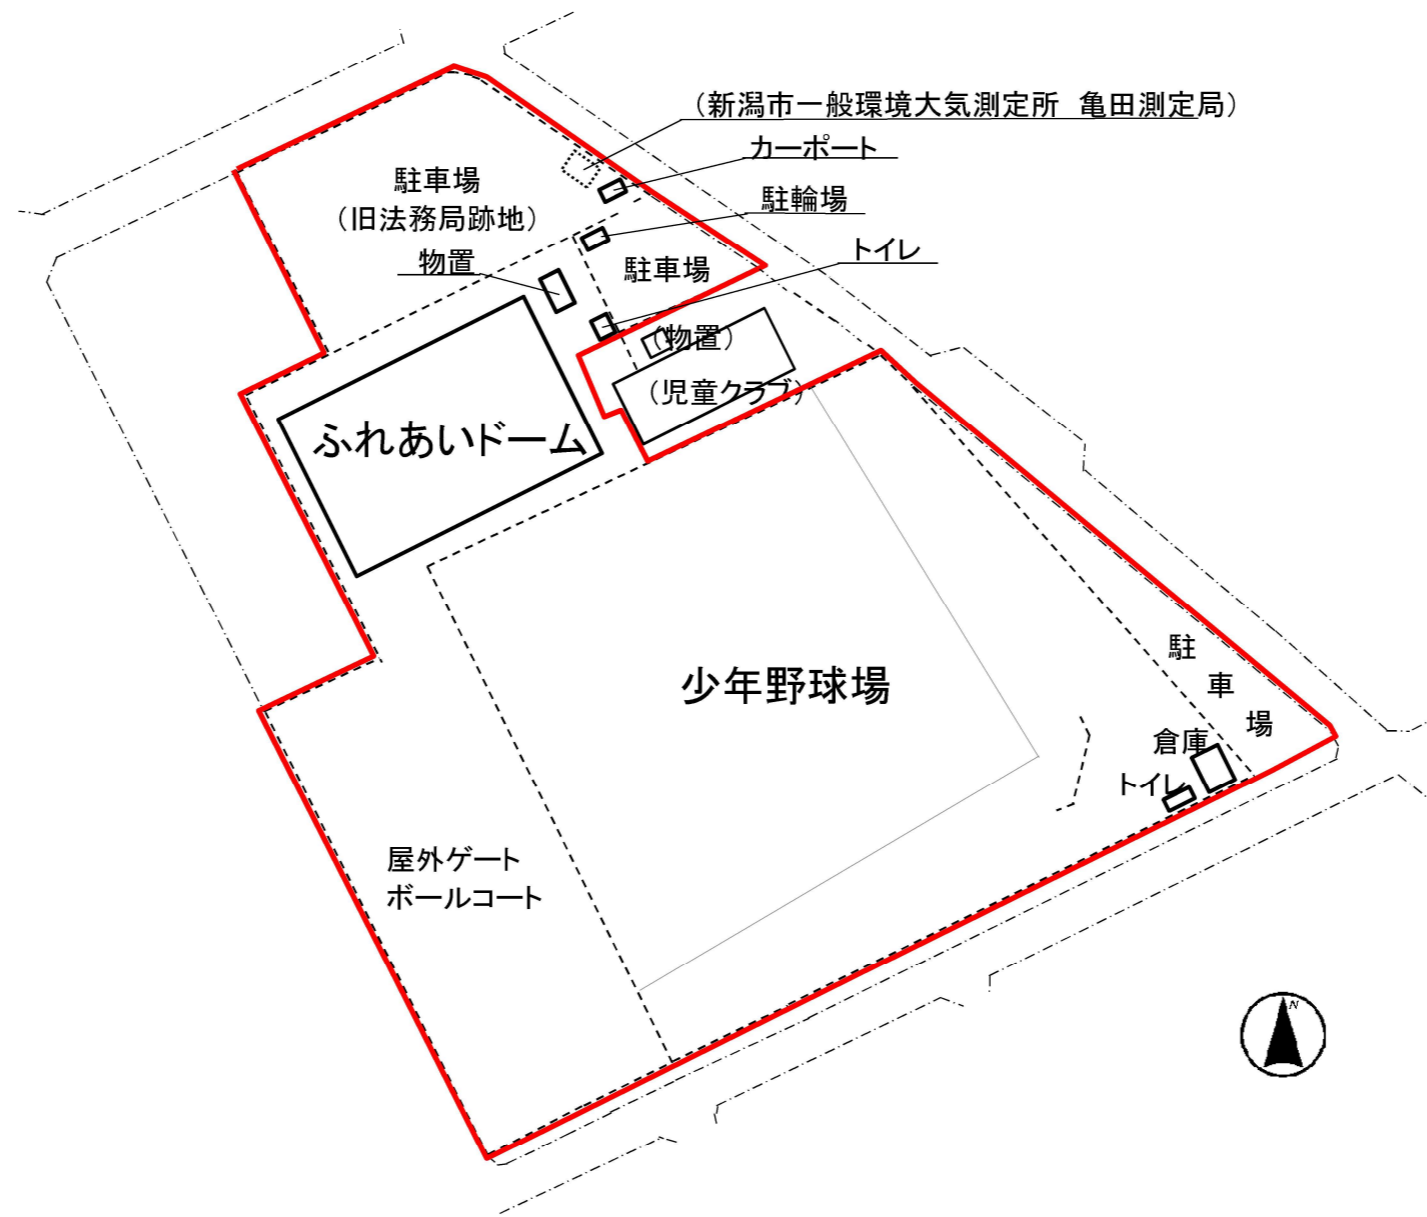

凡例  
指定管理業務対象範囲

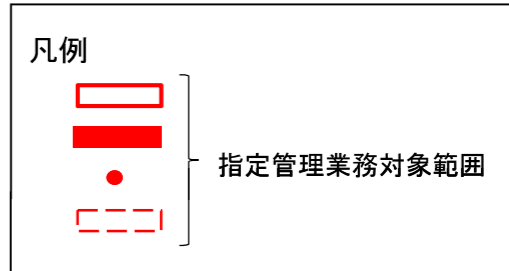

# かわね公園多目的グラウンド

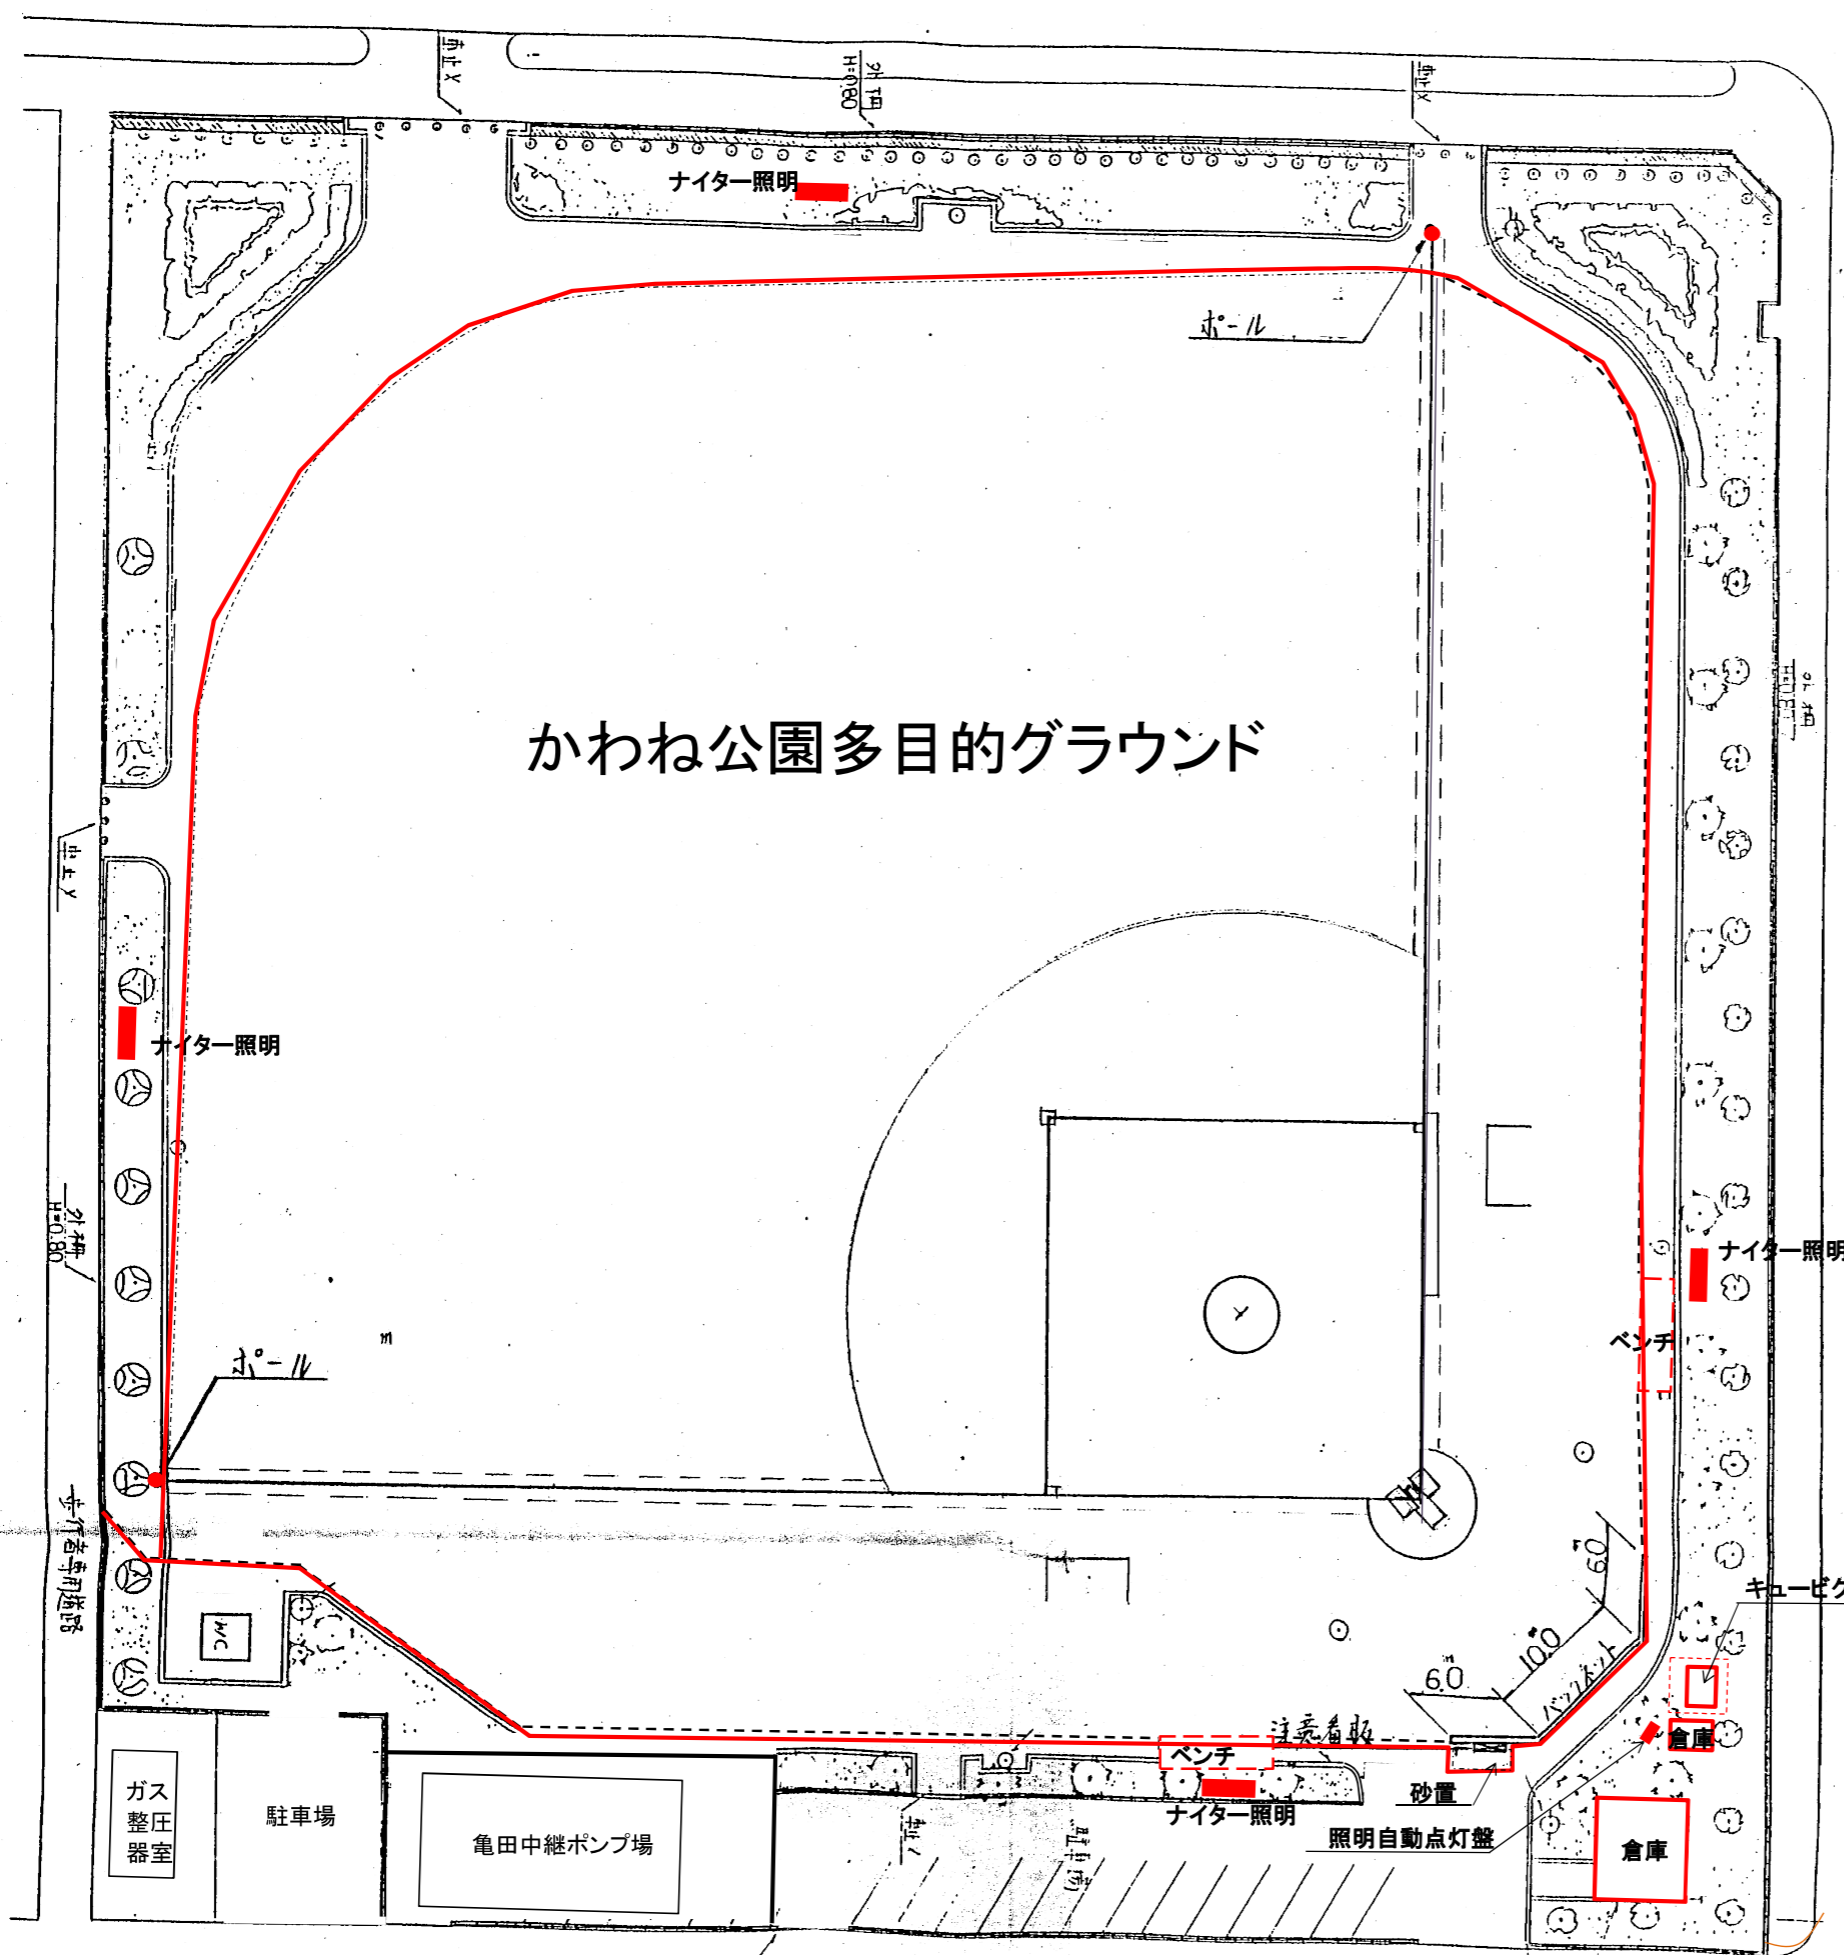

新潟市江南区亀田地区体育施設  
かわね公園多目的グラウンド 配置・平面図  
位置:新潟市江南区亀田工業団地1丁目2528番地17