

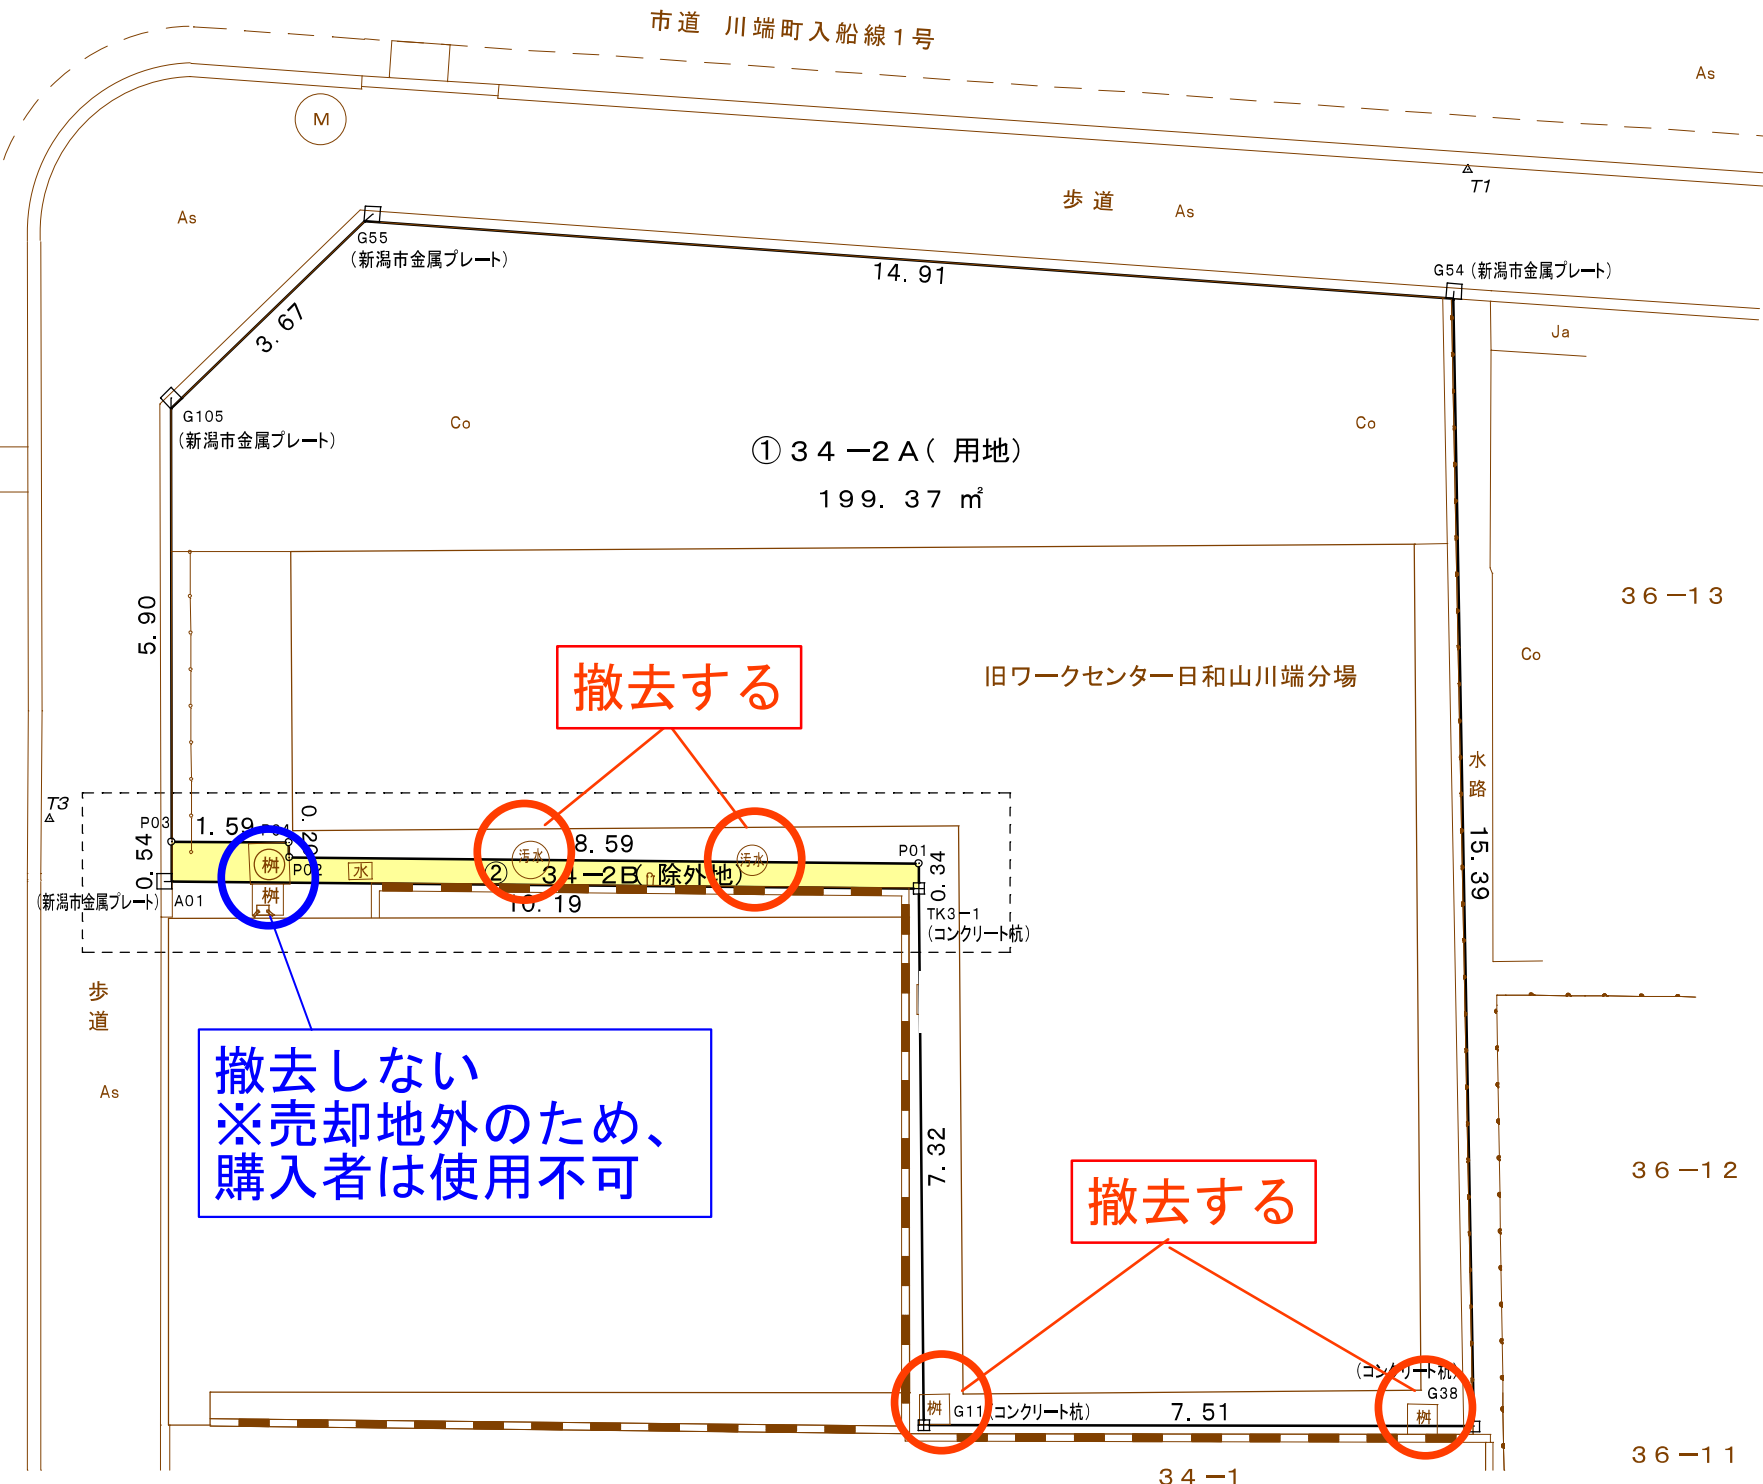


用地平面図 S=1:100

新潟市中央区川端町五丁目

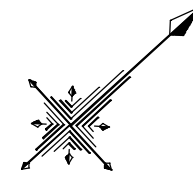

敷地境界

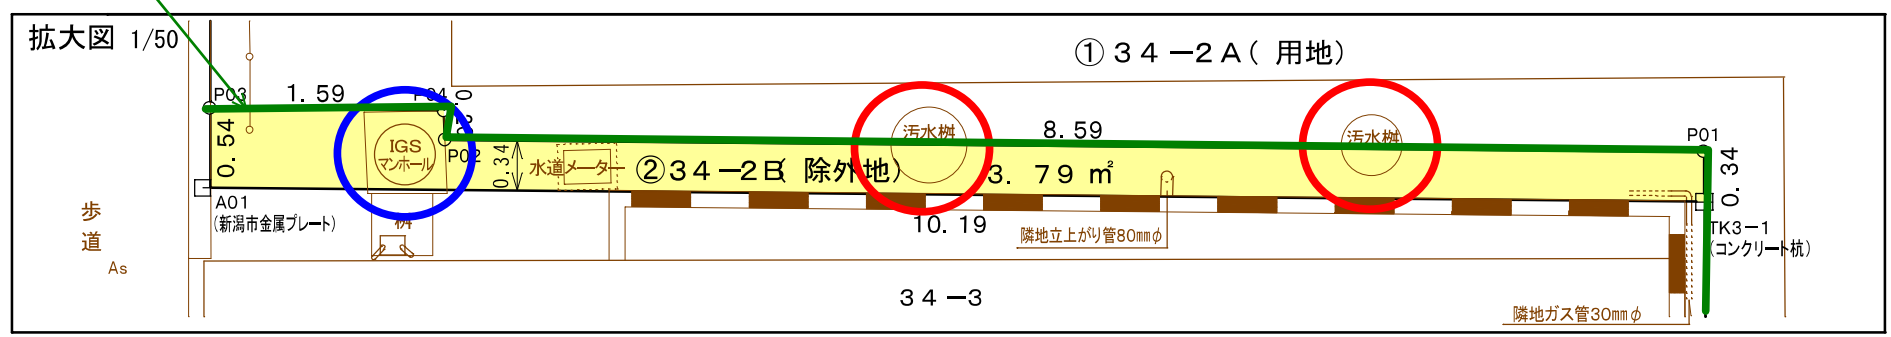

令和4年度	
川端福祉作業所(旧ワークセンター川端)敷地分筆業務	
用地平面図	縮尺 1:100
位置	新潟市中央区川端町5丁目34-2
所長	補佐
係長	設計
製図	期日
令和 年 月 日	
葉中の	