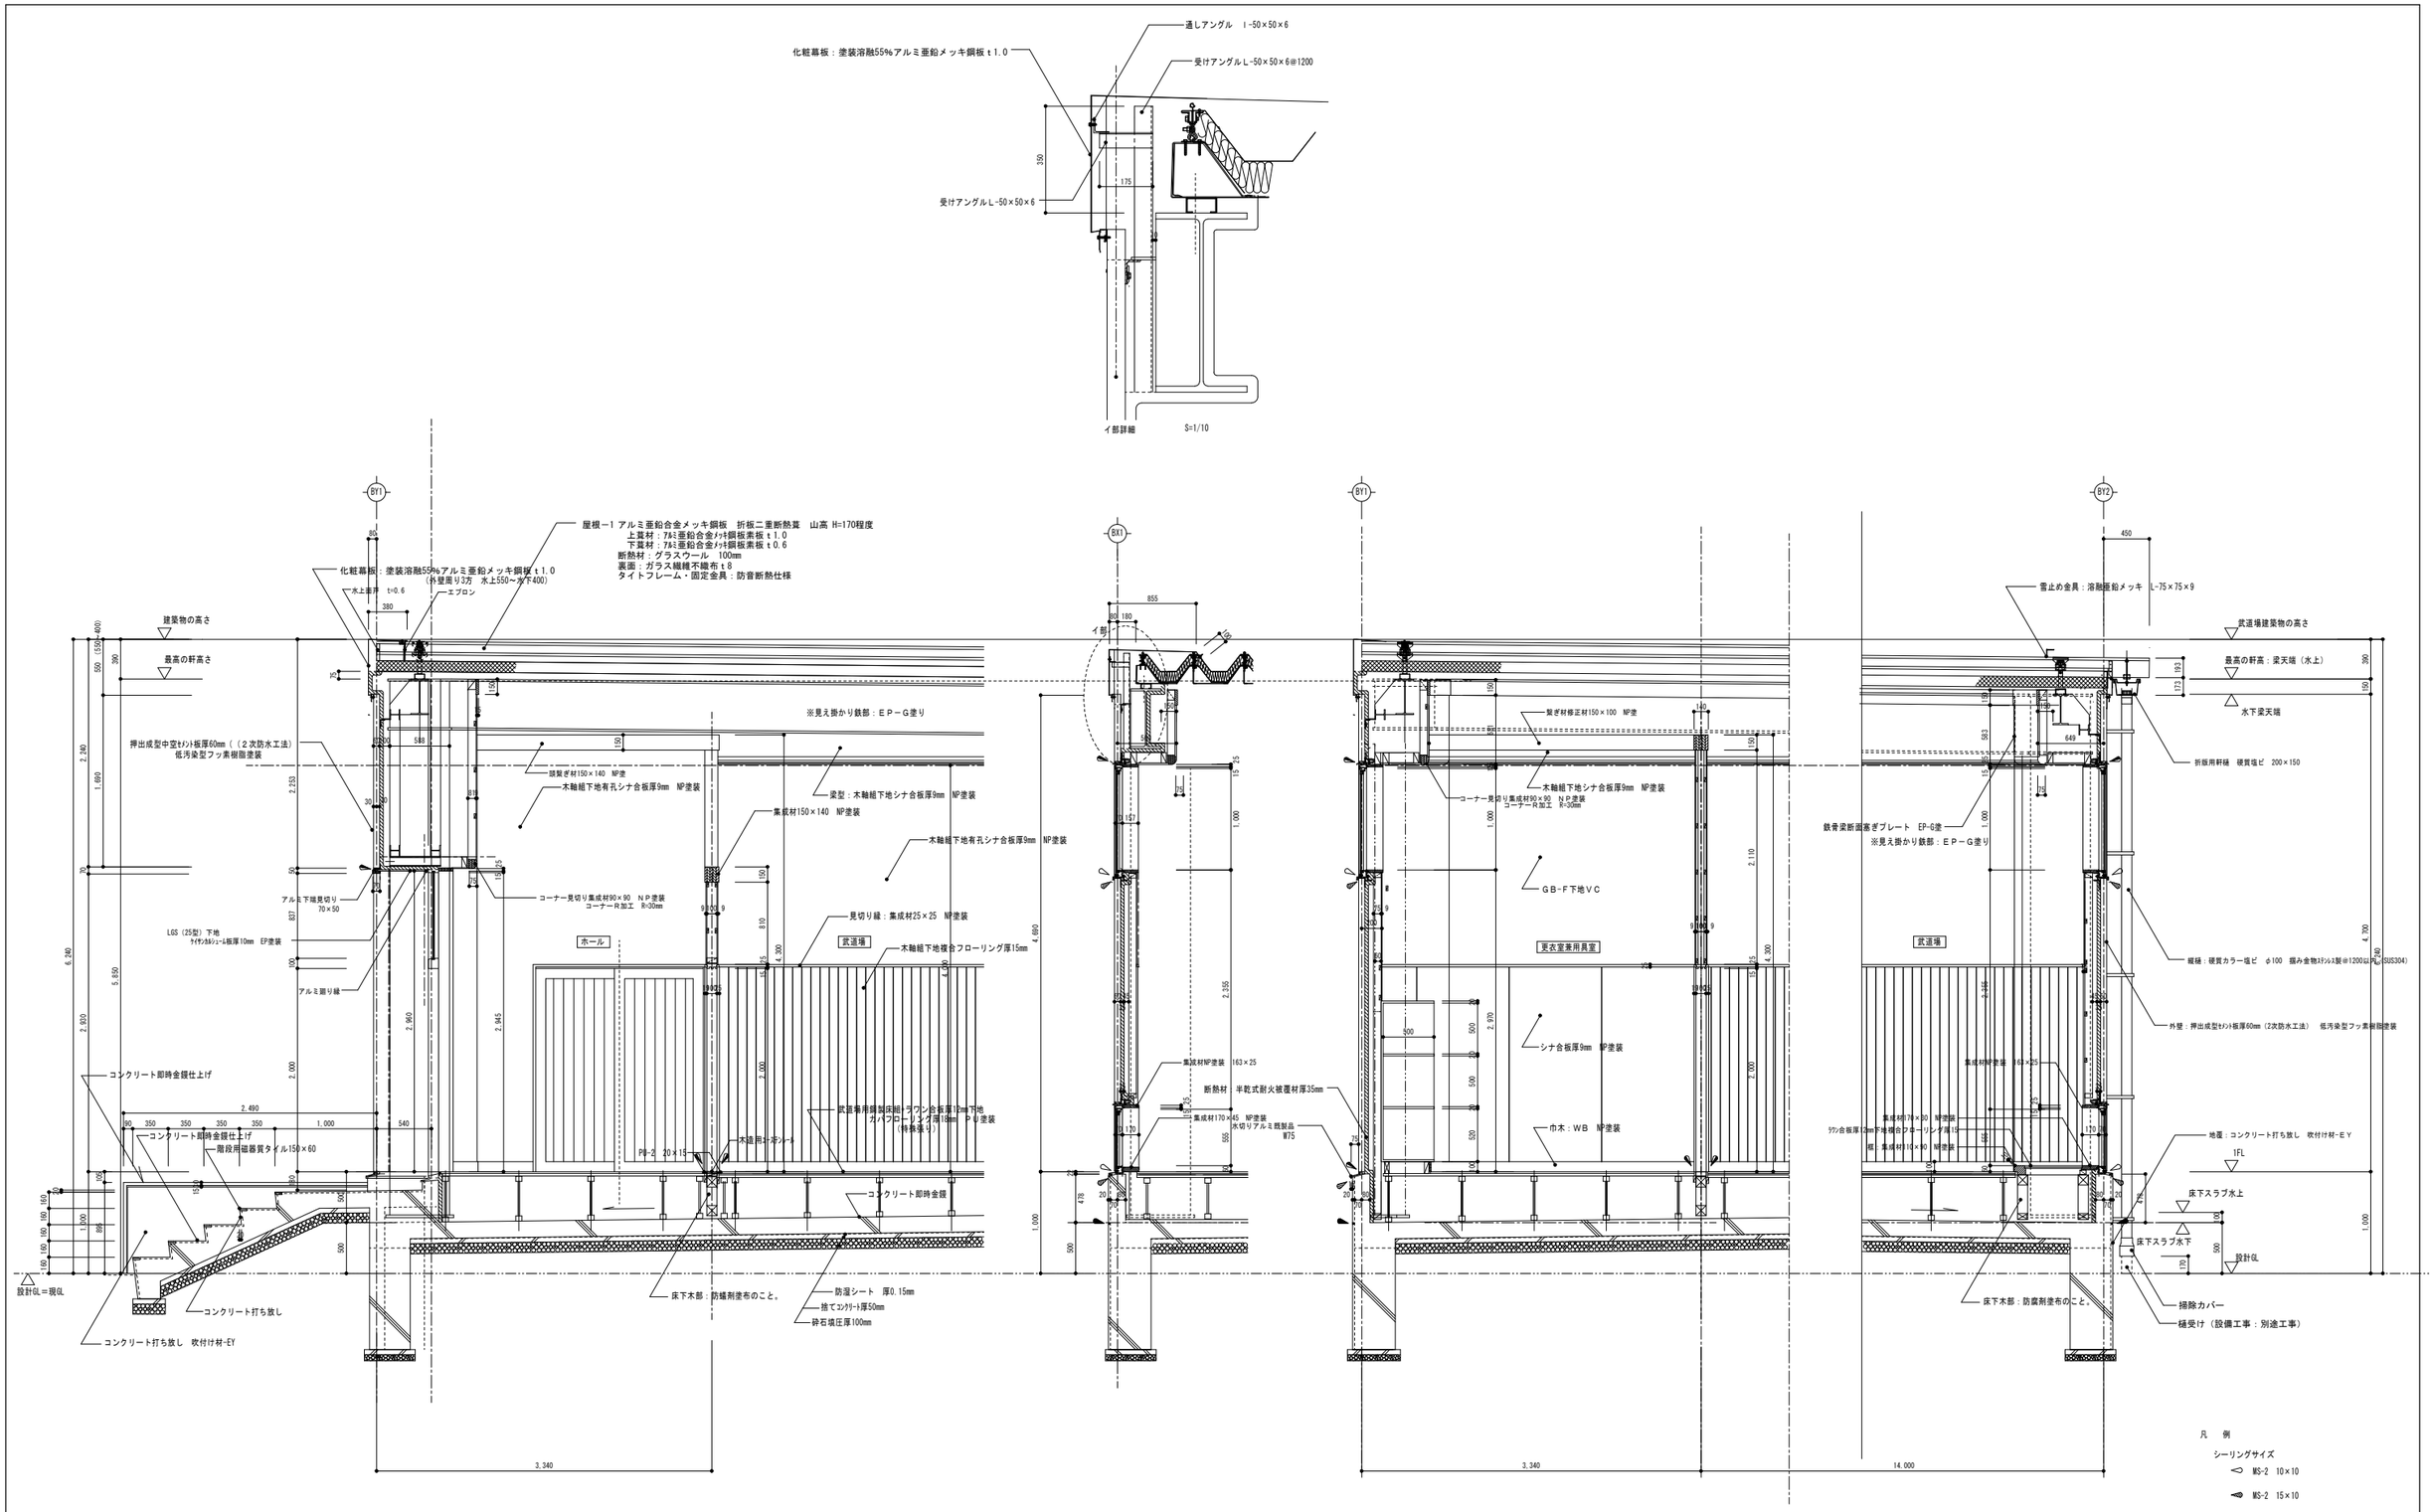


矩　計　図　S=1/30

| | | | |
|---|---|---|---|
| 新潟市建築設計協同組合<br>管理建築士一級建築士第114666号　番場　義晴<br>担当設計事務所　(有)石動建築設計事務所<br>一級建築士第135215号　近藤　勇二 | 新潟市建築部公共建築第１課 | 工事名<br>新津第一中学校武道場改築工事 | 図名　矩　計　図<br>年月日　2014.03　縮　尺　1/30　図面番号　A-13 |