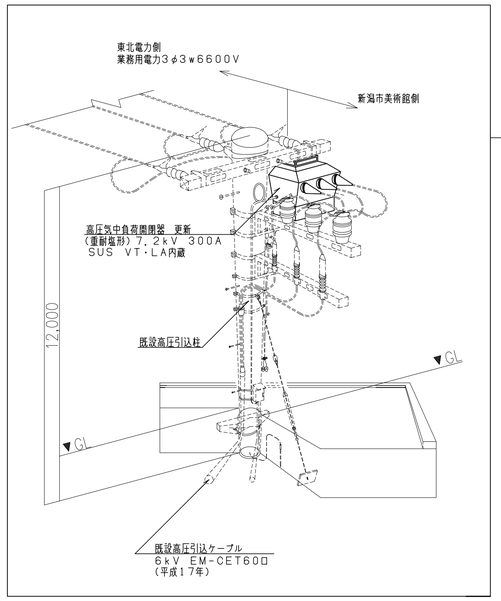

既設装柱図

NS

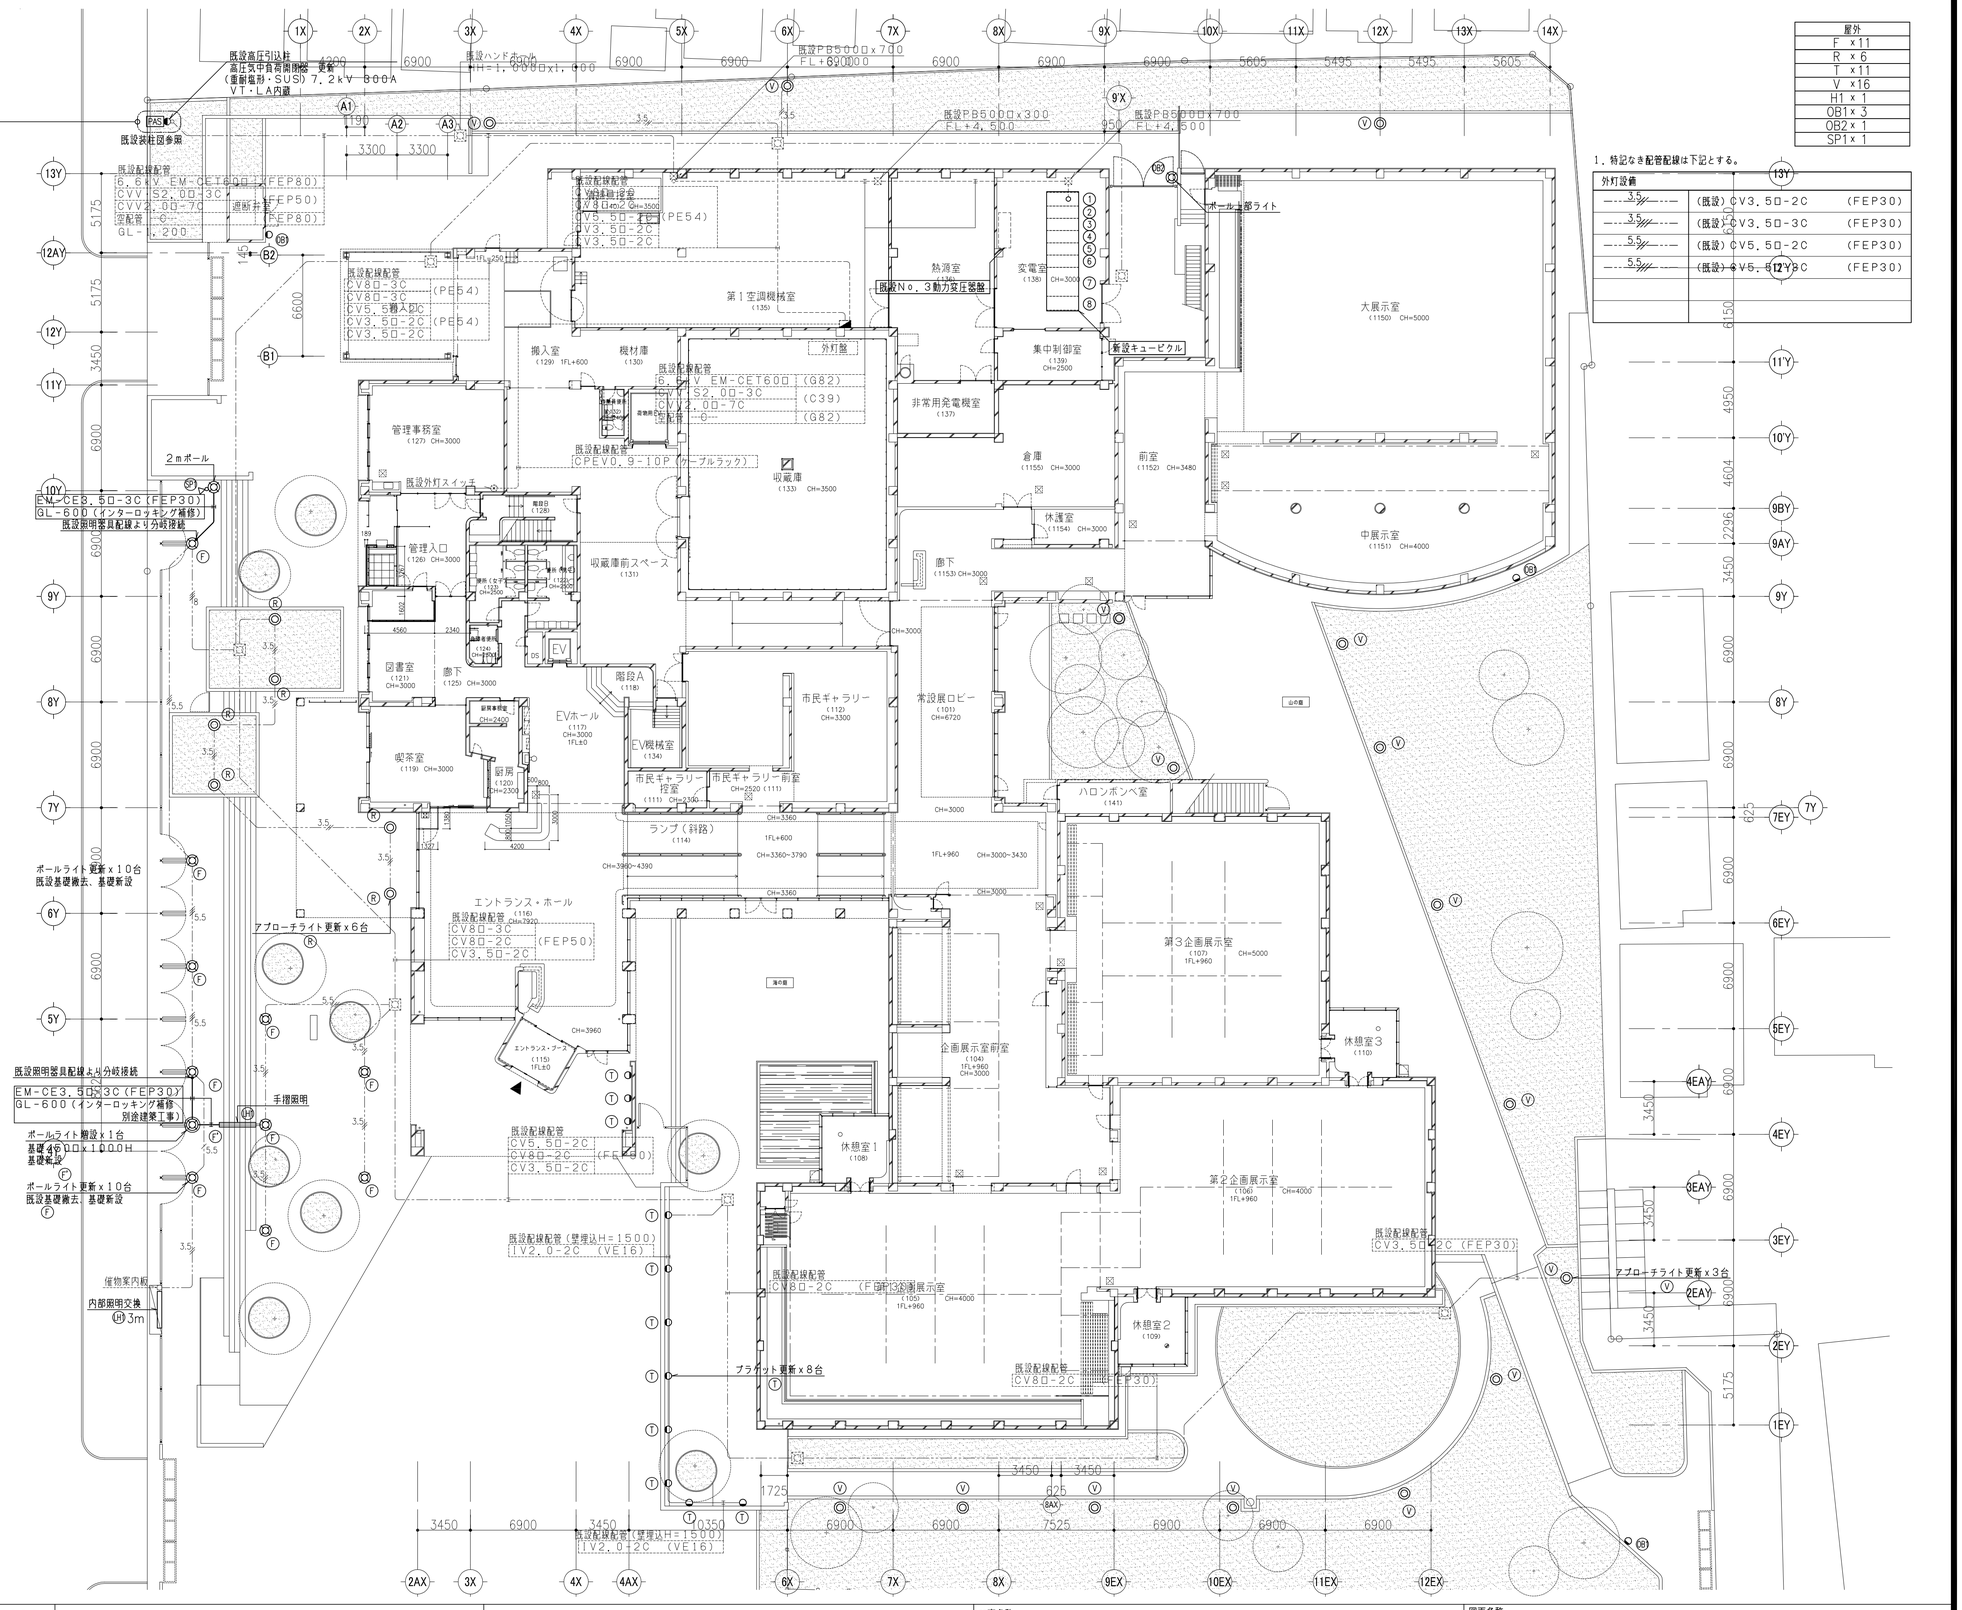

屋外
F x11
R x6
T x11
V x16
H1 x1
OB1x3
OB2x1
SP1x1

1．特記なき配管配線は下記とする。

外灯設備		
3.5	(既設) CV3.5□-2C	(FEP30)
3.5	(既設) CV3.5□-3C	(FEP30)
5.5	(既設) CV5.5□-2C	(FEP30)
5.5	(既設) CV5.5□-3C	(FEP30)

NS

凡例

記号	名称	備考	
PAS	高圧気中負荷開閉器	更新	
◐	(既設) 構内第一柱		
⊠	(既設) ハンドホール		
◎	ポールライト	更新	傍記「○」文字は、
◎	アプローチライト	更新	器具番号とする。
◐	ブラケットライト	更新	(器具姿図参照)
▭○▭	直付灯	更新	
⊠	(既設) プルボックス		
———	天井隠ぺい配線	細線 ——— は、既設配線配管とする。	
— — —	床隠ぺい配線	細線 — — — は、既設配線配管とする。	
------	露出配線	細線 ------ は、既設配線配管とする。	
—C—	空配管	細線 —C— は、既設配線配管とする。	
—·—·—	地中埋設配線	細線 —·—·— は、既設配線配管とする。	
	配管配線 立上り 引下げ		

注記1) 既設屋外ポール灯の基礎は、撤去新設とする。
注記2) インターロッキングブロック補修は、別途建築工事とする。

638	一級建築士事務所 東京都知事登録第16680号 株式会社 前川建築設計事務所 管理建築士 一級建築士 第94270号 積本 功 東京都新宿区本塩町8番地 03(3351)7101	新潟市建築部公共建築第1課	工事名称 新潟市美術館大規模改修電気設備工事	図面名称 構内配電線路図・外灯設備図	
				年月日 2014.01	縮尺 A1:S=1/200 A3:S=1/400
					図面番号 E-005