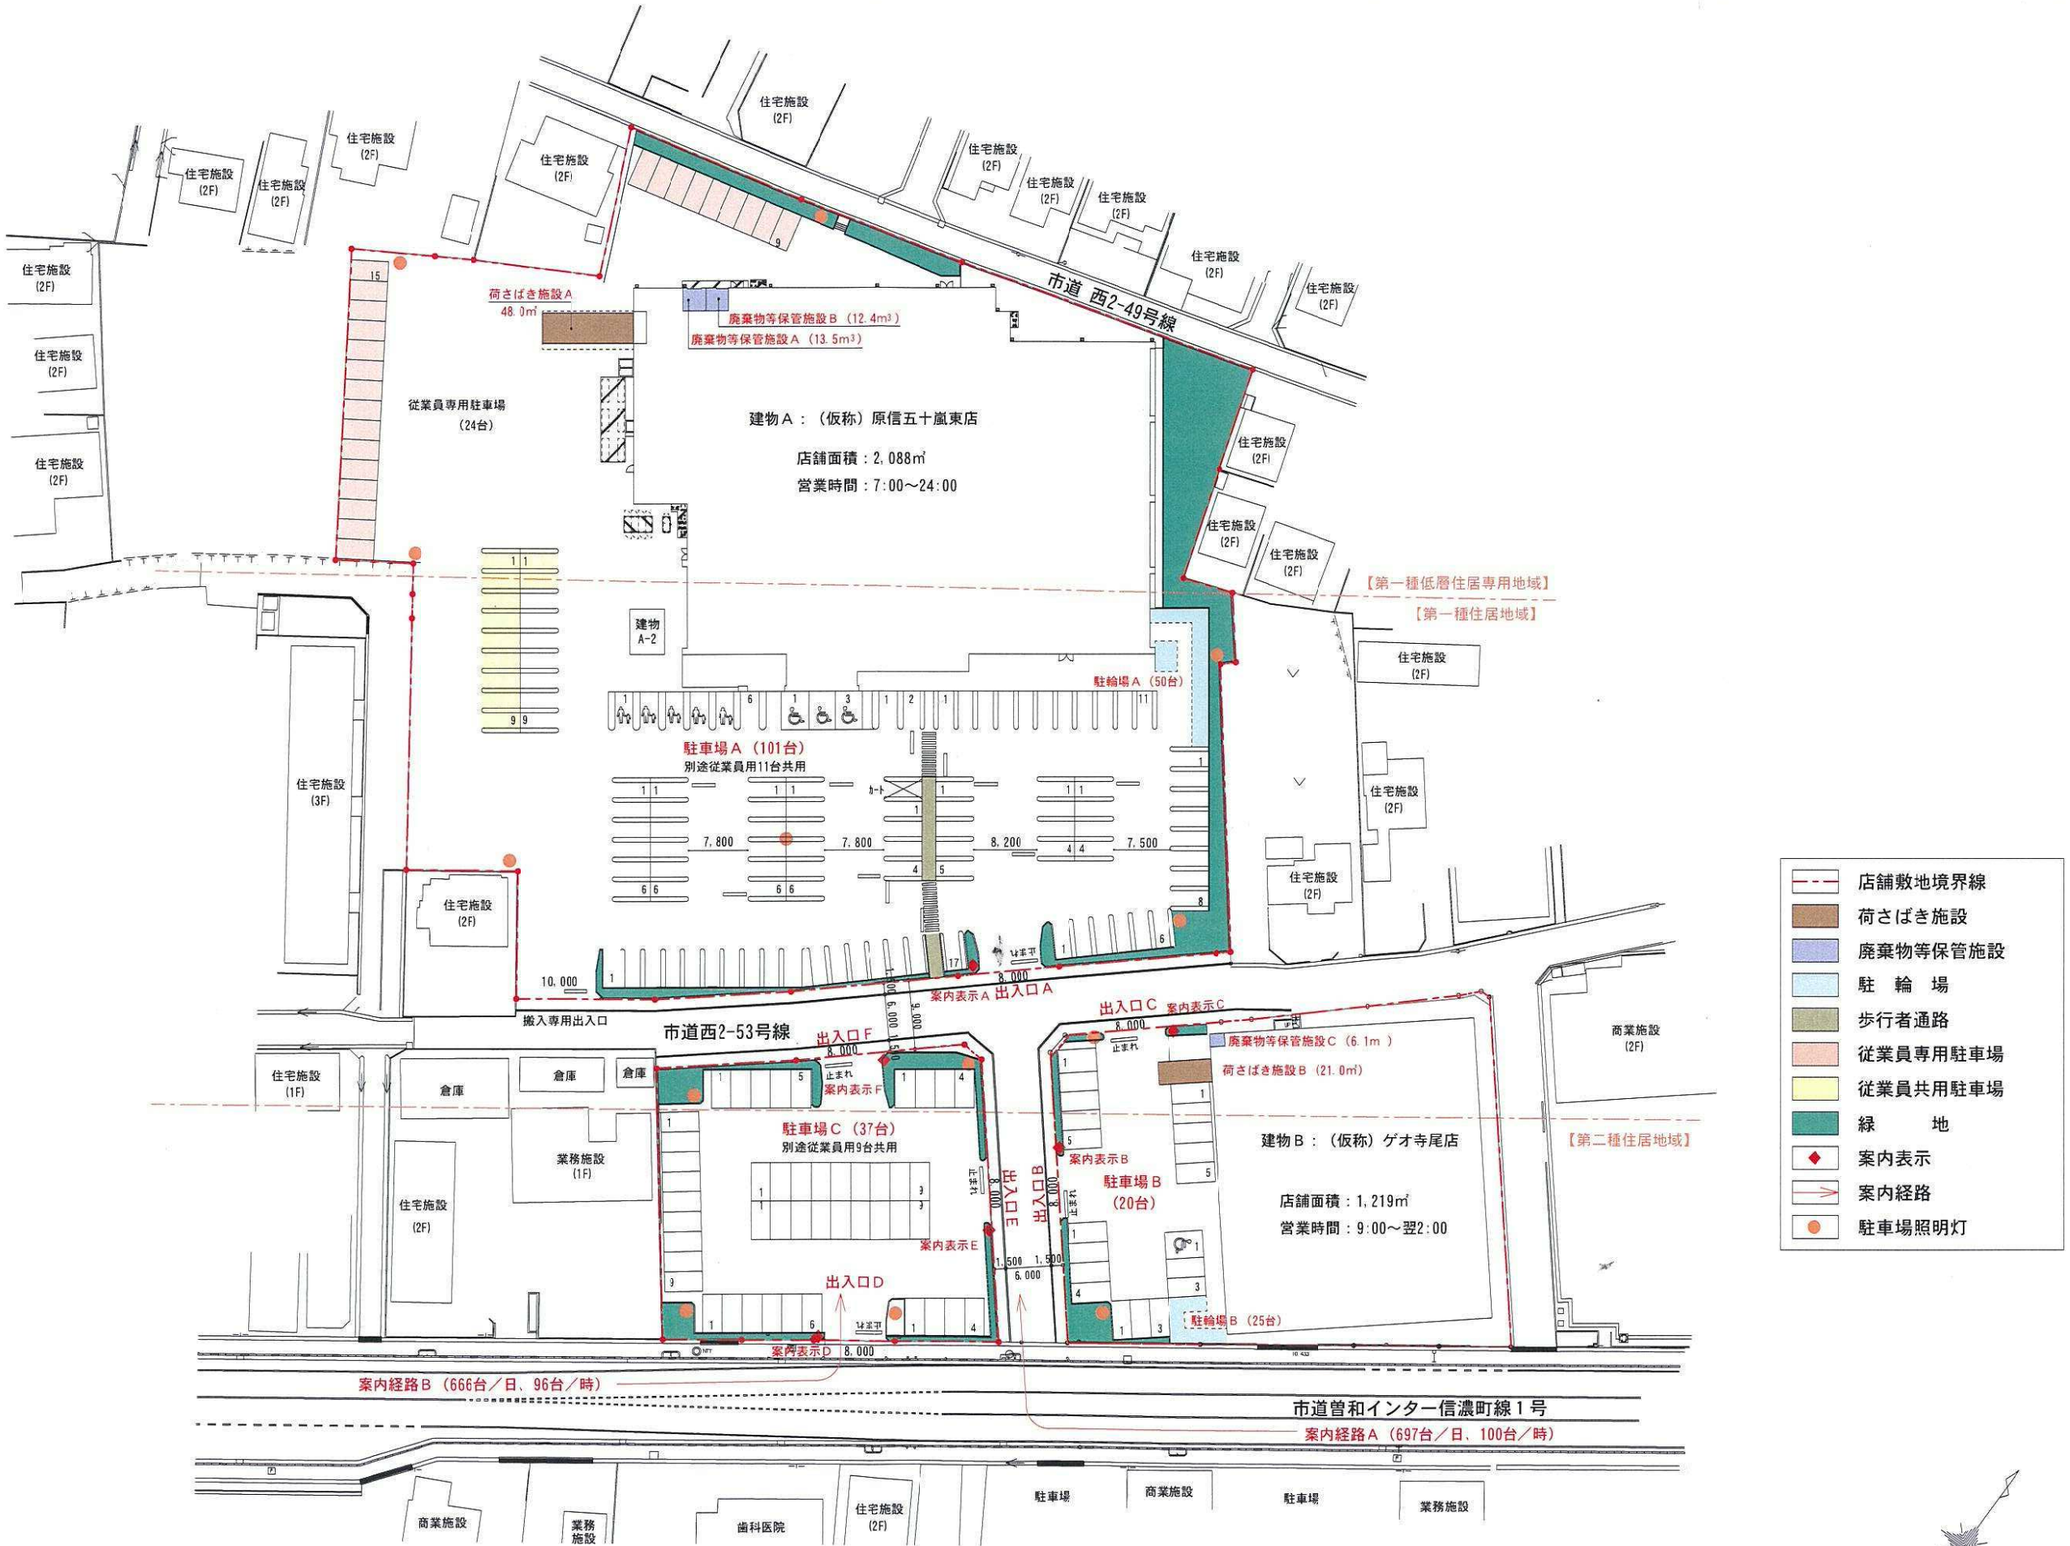

1:800

図２　建物配置図