


新潟テルサ ホール棟 1階平面図

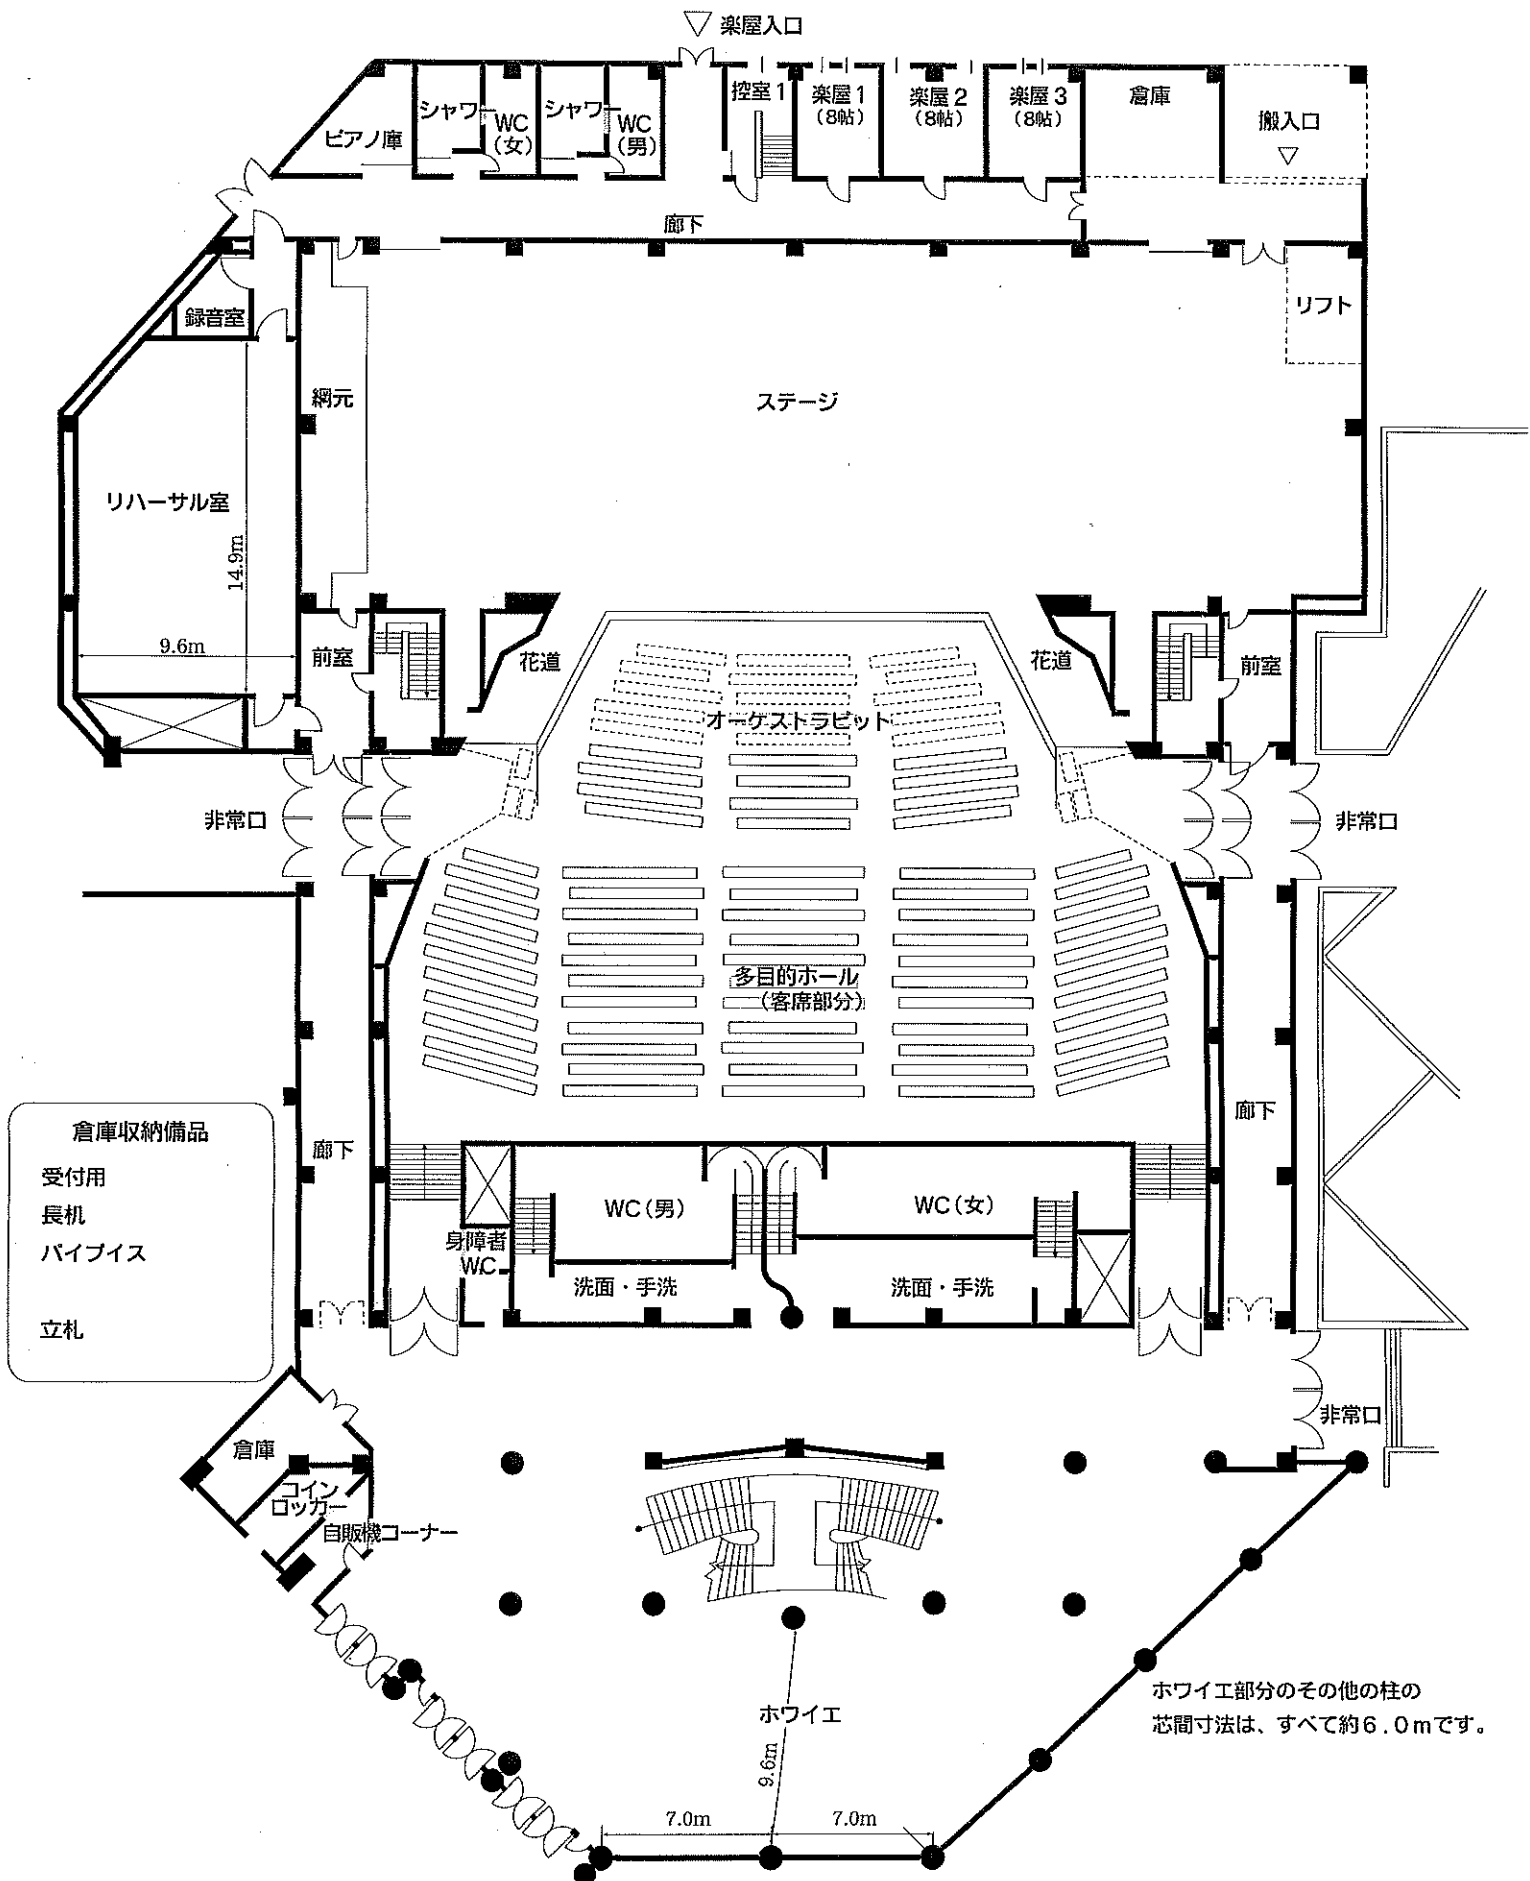

- 倉庫収納備品
- 受付用
 - 長机
 - パイプイス
 - 立札

新潟テルサ ホール棟 2階平面図

