


1階平面図

縮尺 1 : 120

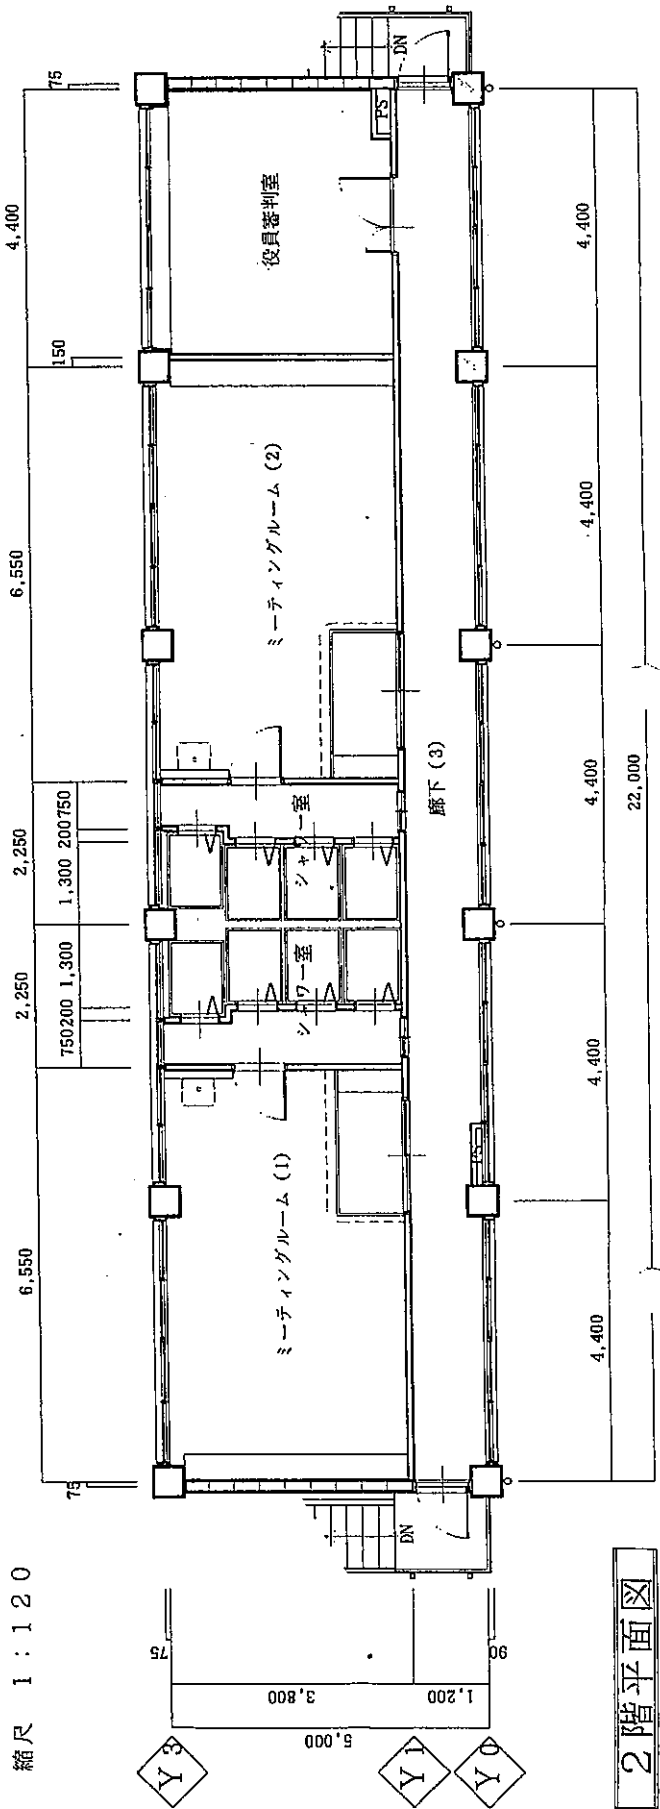



2階平面図

新潟市山ニツ運動広場

(借地面積) 体育課分 10207.5 m²
 園芸センター分 4944.5 m²
 計 15152 m²

(借地期間)
 昭和52年12月31日05
 昭和62年12月30日35

市道

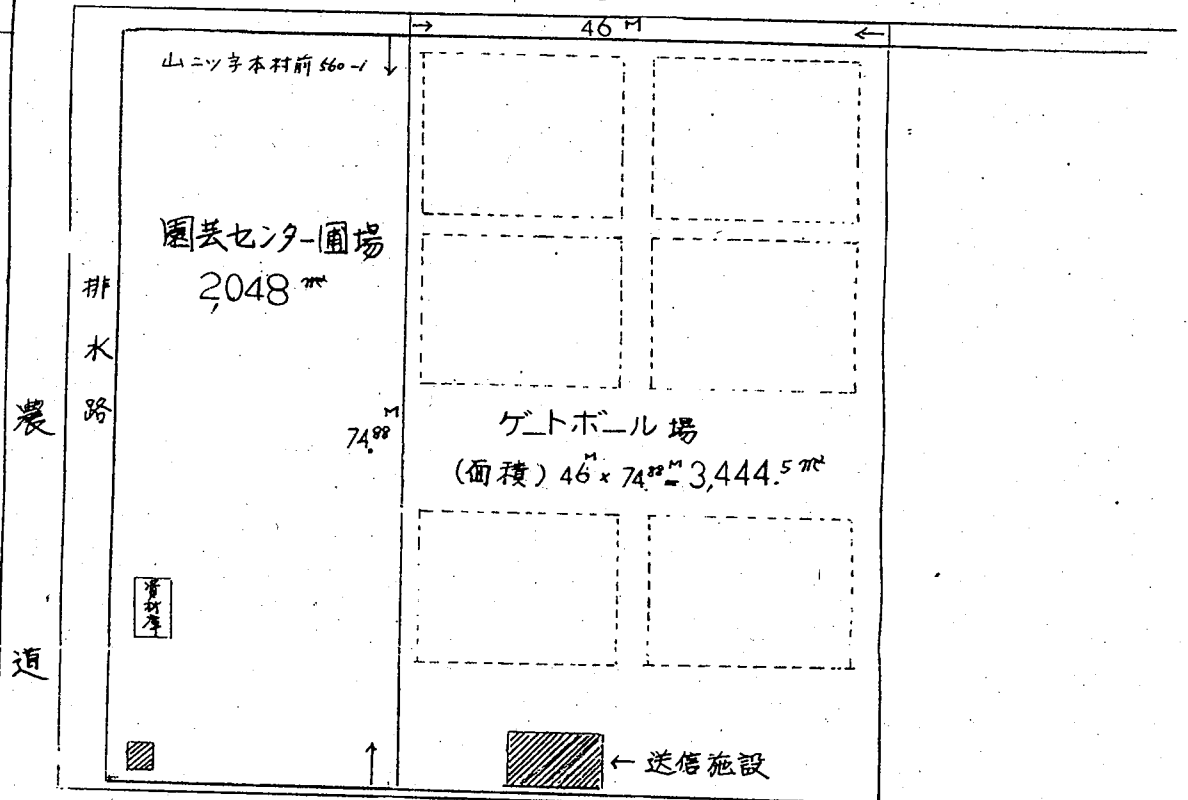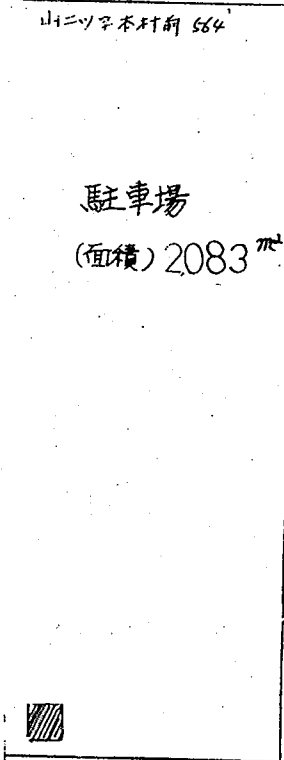

市道

