


遮音性能向上のため (S01-9141) が 320mm より 200mm に変更。  
耐火認定番号変更無し。各層共通

| 壁 凡 例   |  |
|---|--|
|  | 鉄筋コンクリート造：耐火構造壁 1H (5階より下階2H)  |
|  | 軽量鉄骨間仕切組：LGS+K'-I' 両面PB12.5  |
|  | 令112条関係 1時間耐火間仕切組：<br>LGS+二重K'-I' 両面硬質PB9.5+PB12.5 ドリフト挿入 (FP060NP-9073)         |
|  | 令114条関係 防火間仕切組 (耐火構造壁 1H)：<br>LGS+二重K'-I' 両面硬質PB9.5+PB12.5 ドリフト挿入 (FP060NP-9073) |
|  | 遮音構造間仕切組：LGS+二重K'-I' 両面PB9.5+PB12.5 ｸﾞﾗｯｽ挿入                                      |

図：消火器

**居間・食堂、居室など基準上規定されている設備の名称で記載してください。**

| 図号欄 | 目付 | 訂正事項 | 承認 | 変更 | 責任担当者 | 担当者 | PROJECT | JOB NO. | NO.       |
|-----|----|------|----|----|-------|-----|---------|---------|-----------|
|     |    |      |    |    |       |     | TITLE   | SCALE   | REV. MARK |

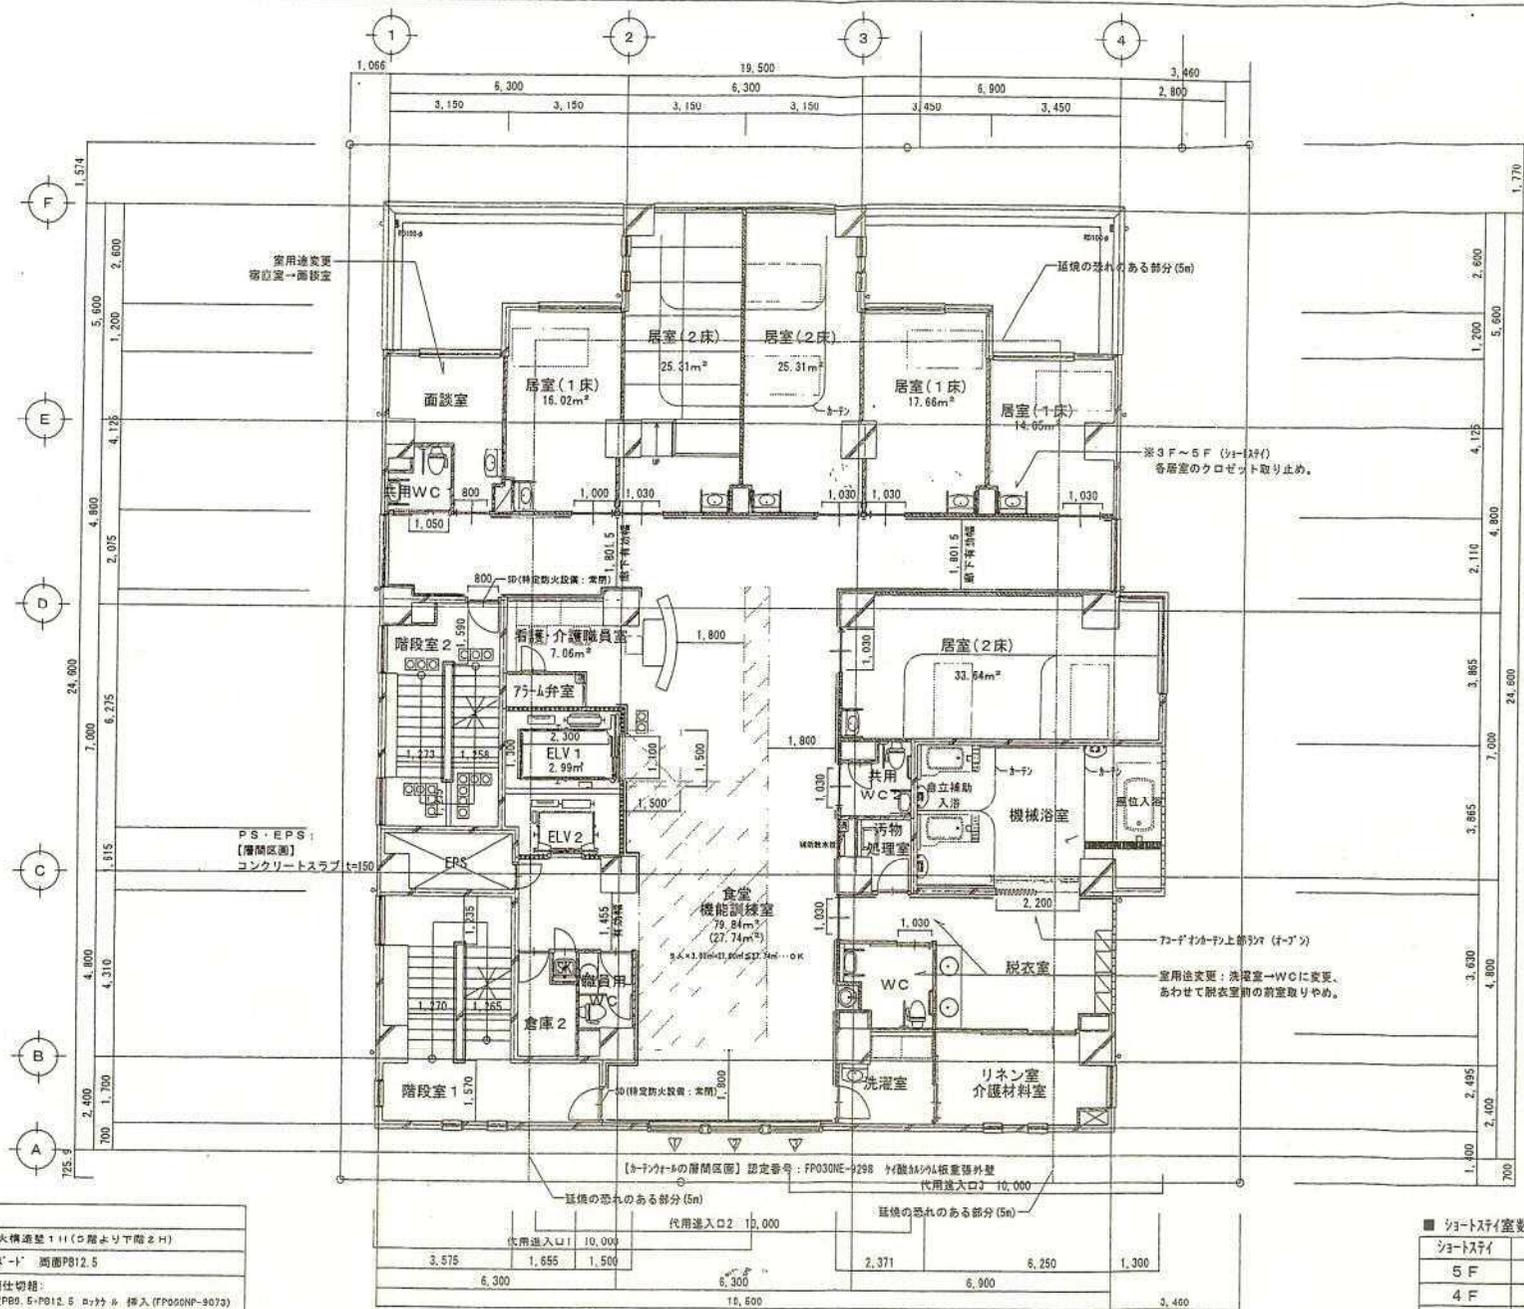


**型凡例**

|  |   |
|--|---|
|  | 鉄筋コンクリート造：耐火構造壁1H(0階より下階2H)   |
|  | 軽量鉄骨間仕切組：LGS+α-1' 両面P812.5  |
|  | 令112条関係1時間耐火間仕切組：<br>LGS+二重α-1' 両面硬質P89.5+P812.5 α77α 挿入(FP060NP-9073)        |
|  | 令114条関係耐火間仕切組 (耐火構造壁1H)：<br>LGS+二重α-1' 両面硬質P89.5+P812.5 α77α 挿入(FP060NP-9073) |
|  | 透音構造間仕切組：LGS+二重α-1' 両面P89.5+P812.5 α77α-A挿入                                   |

**■ ショートスイ套数**

| ショートスイ | 個室 | 2人室 | 計(人数) |
|--------|----|-----|-------|
| 5F     |    |     |       |
| 4F     |    |     |       |
| 3F     |    |     |       |
| 合計     |    |     |       |

|    |      |    |    |      |    |         |         |           |
|----|------|----|----|------|----|---------|---------|-----------|
| 図名 | 訂正事項 | 承認 | 変更 | 変更理由 | IP | PROJECT | JOB NO. | NO.       |
|    |      |    |    |      |    | TITLE   | SCALE   | REV. MARK |

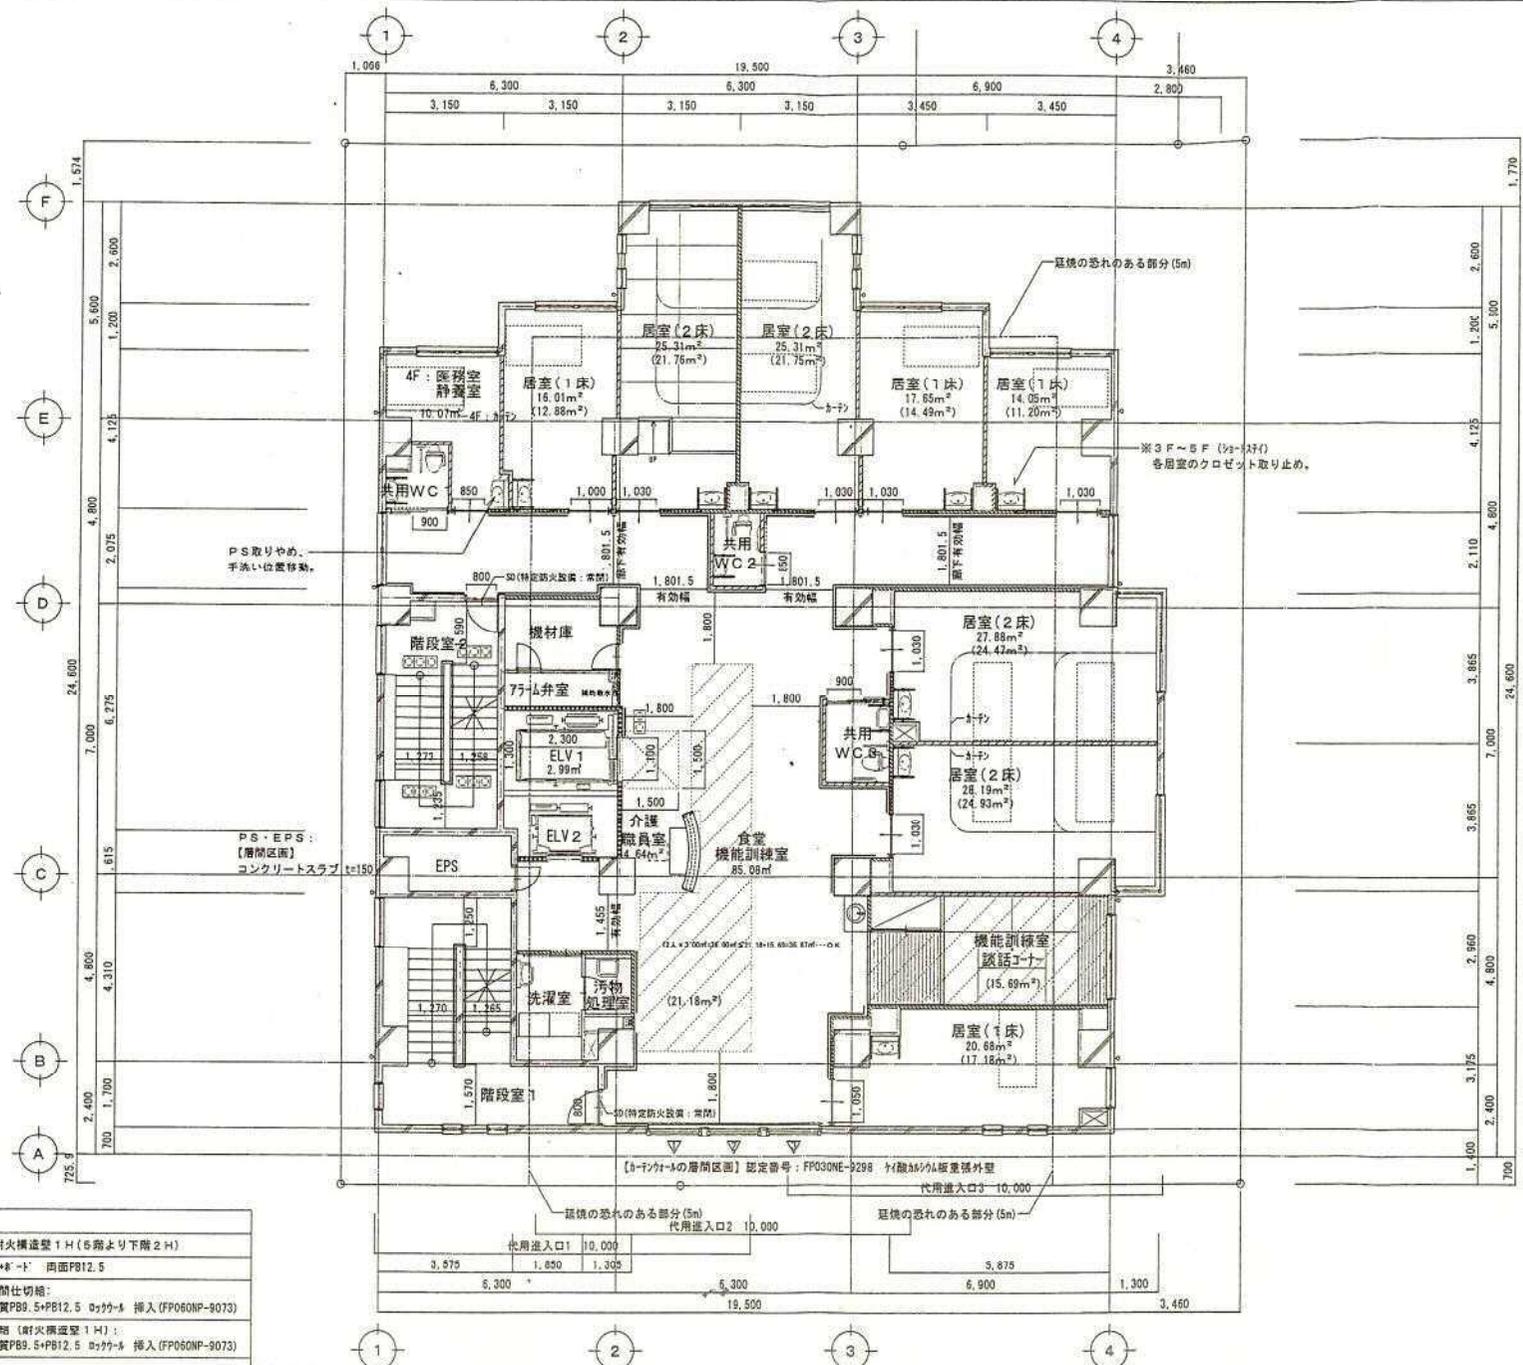

| 製凡例 |  |
|-----|--|
|     | 鉄筋コンクリート造：耐火構造型1H(5階より下階2H)  |
|     | 軽量鉄骨閉仕切組：LGS+R-T 両面PB12.5  |
|     | 令112条関係1時間耐火仕切組：<br>LGS+二重R-T 両面硬質PB9.5+PB12.5 2ヶ所挿入(FP060NP-9073)       |
|     | 令114条関係耐火仕切組(耐火構造型1H)：<br>LGS+二重R-T 両面硬質PB9.5+PB12.5 2ヶ所挿入(FP060NP-9073) |
|     | 遮音構造閉仕切組：LGS+二重R-T 両面PB9.5+PB12.5 2ヶ所挿入                                  |

図：消火器

| 図号 | 日付 | 訂正事項 | 承認 | 審査 | 責任担当者 | 担当者 | PROJECT | JOB NO. | NO.       |
|----|----|------|----|----|-------|-----|---------|---------|-----------|
|    |    |      |    |    |       |     | TITLE   | SCALE   | REV. MARK |