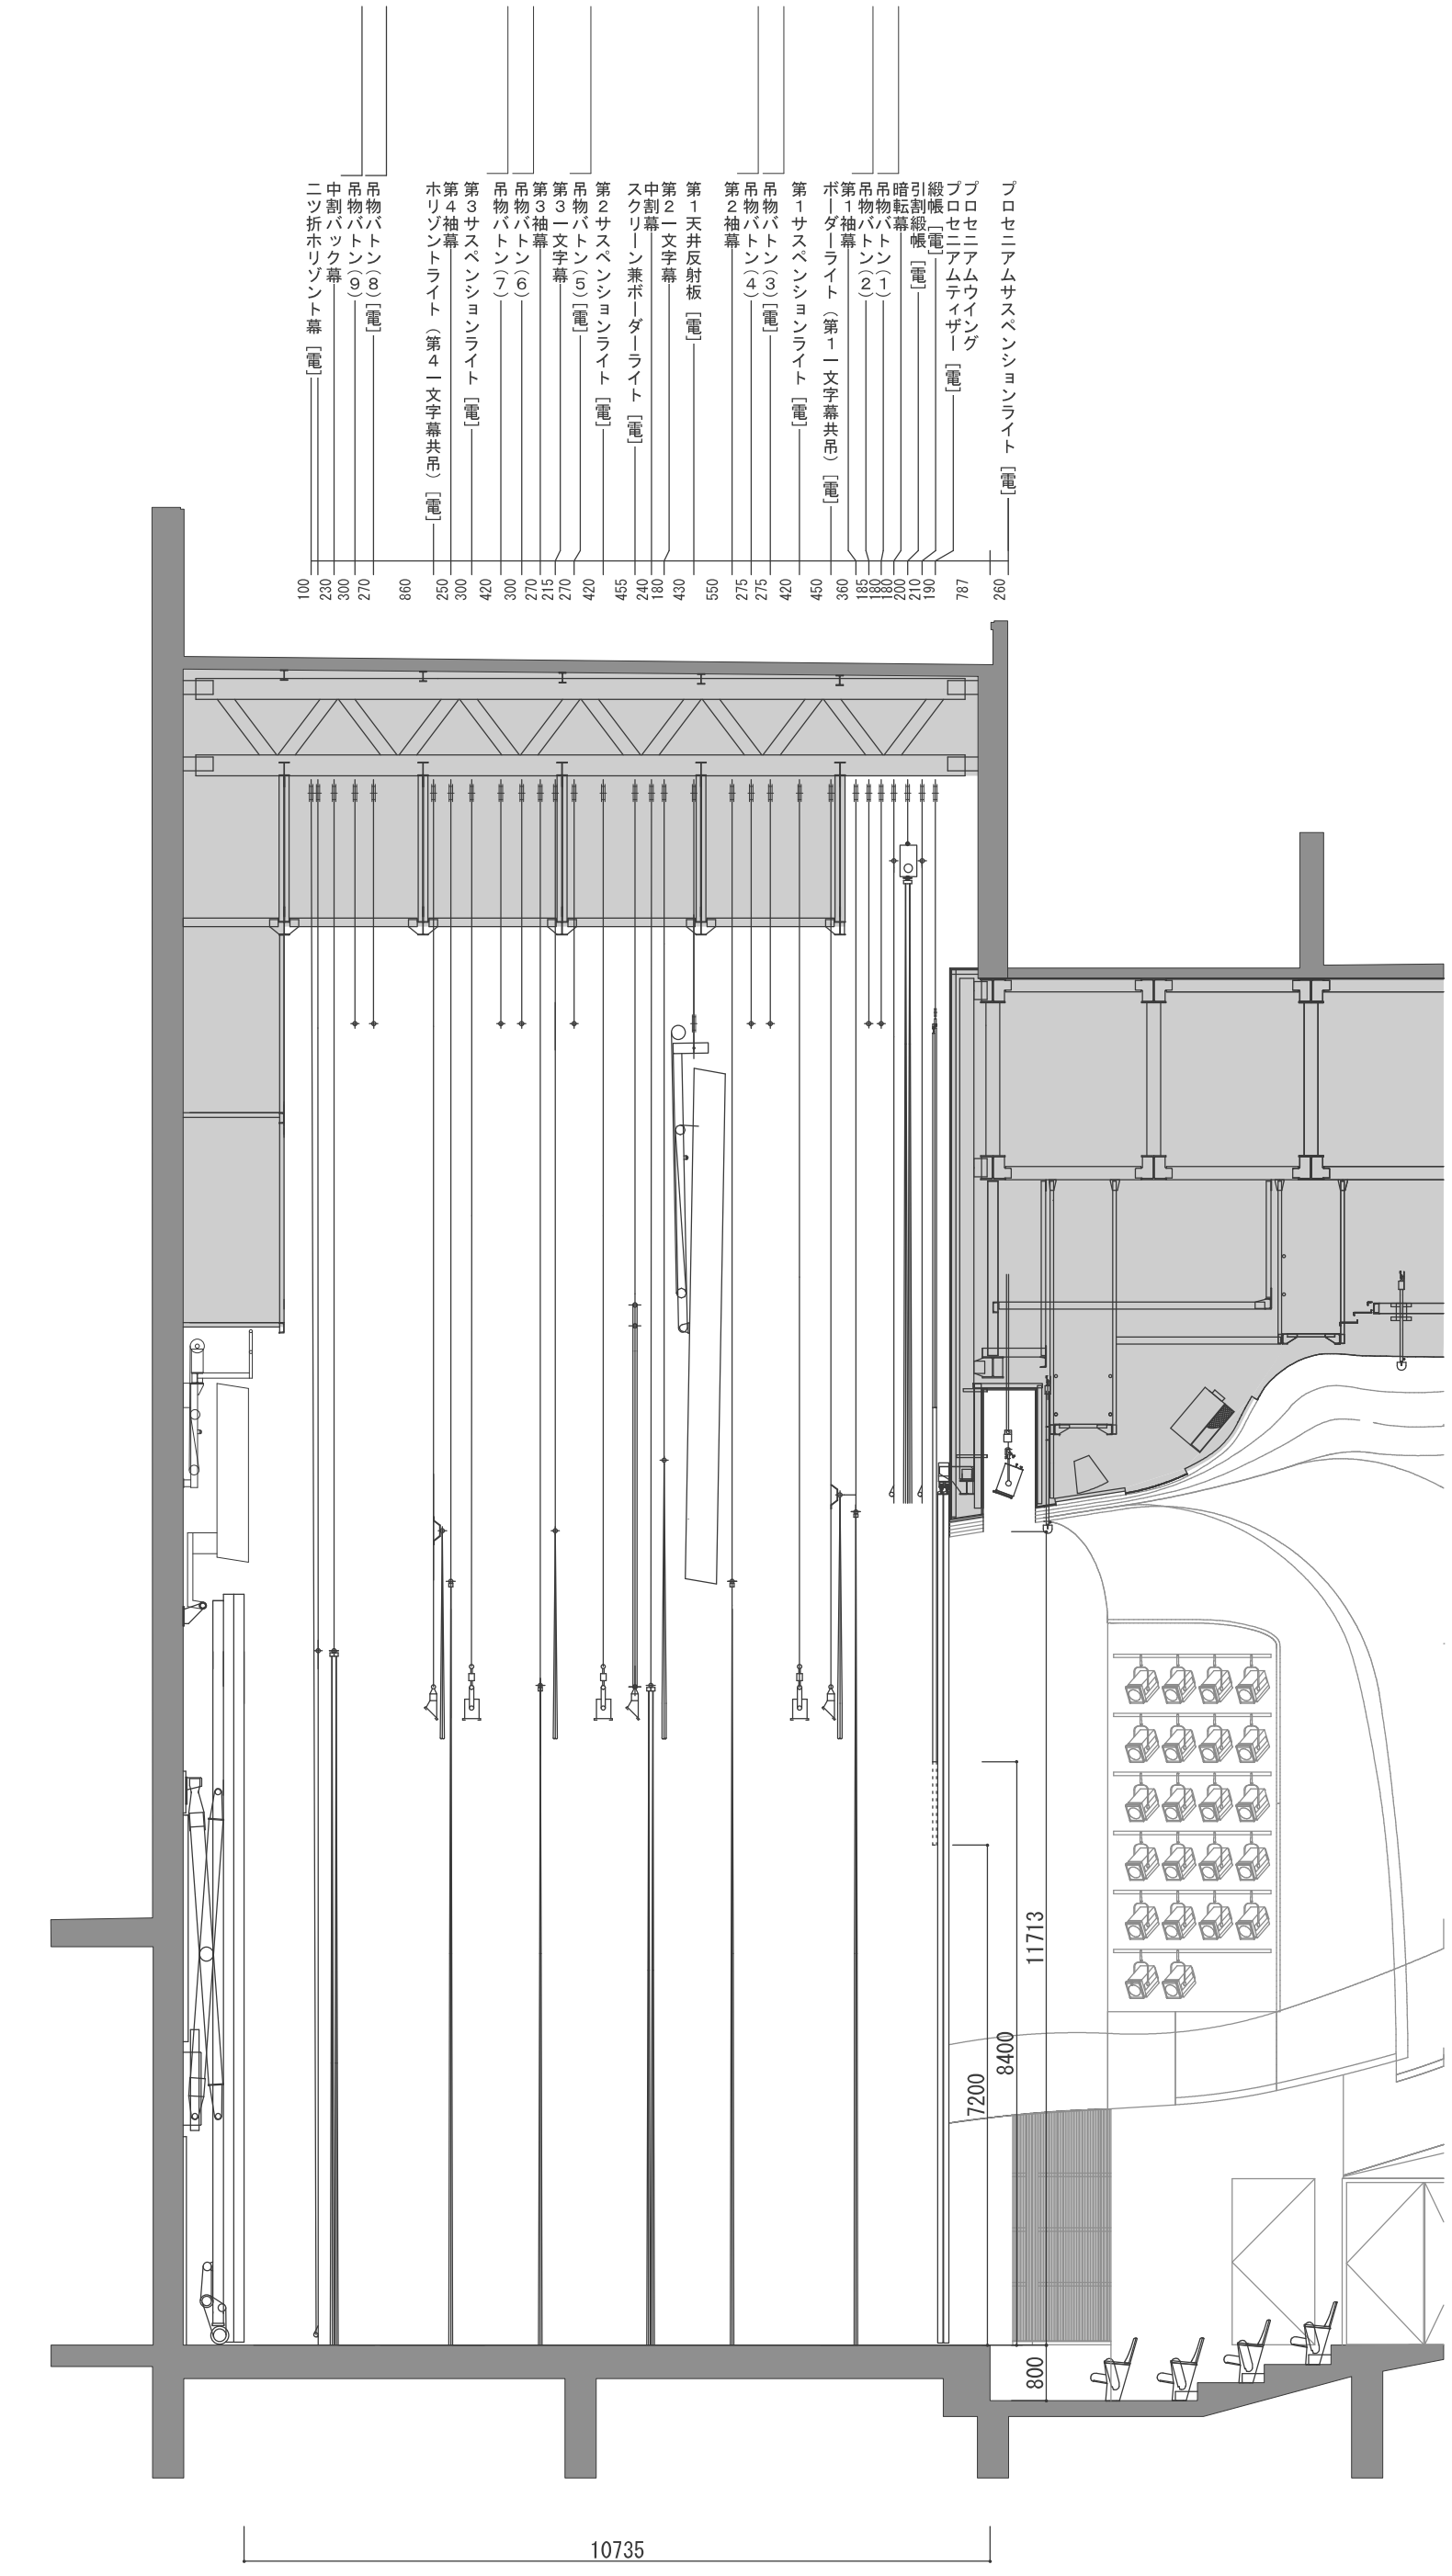

江南区文化会館	ホール　舞台断面図（平舞台、通常断面）1/100（A3）			
公演名／	演出／	舞台監督／	美術／	DATE　／　／
	照明／	音響／	図面No.	