





施設の配置図	縮尺	1/1000	学校名	早通中学校	調査番号	（都道府県）	（市町村）	（学 校）	整理番号	501 - ①
	0 5 10 20 30 40 m				115	201	4040			

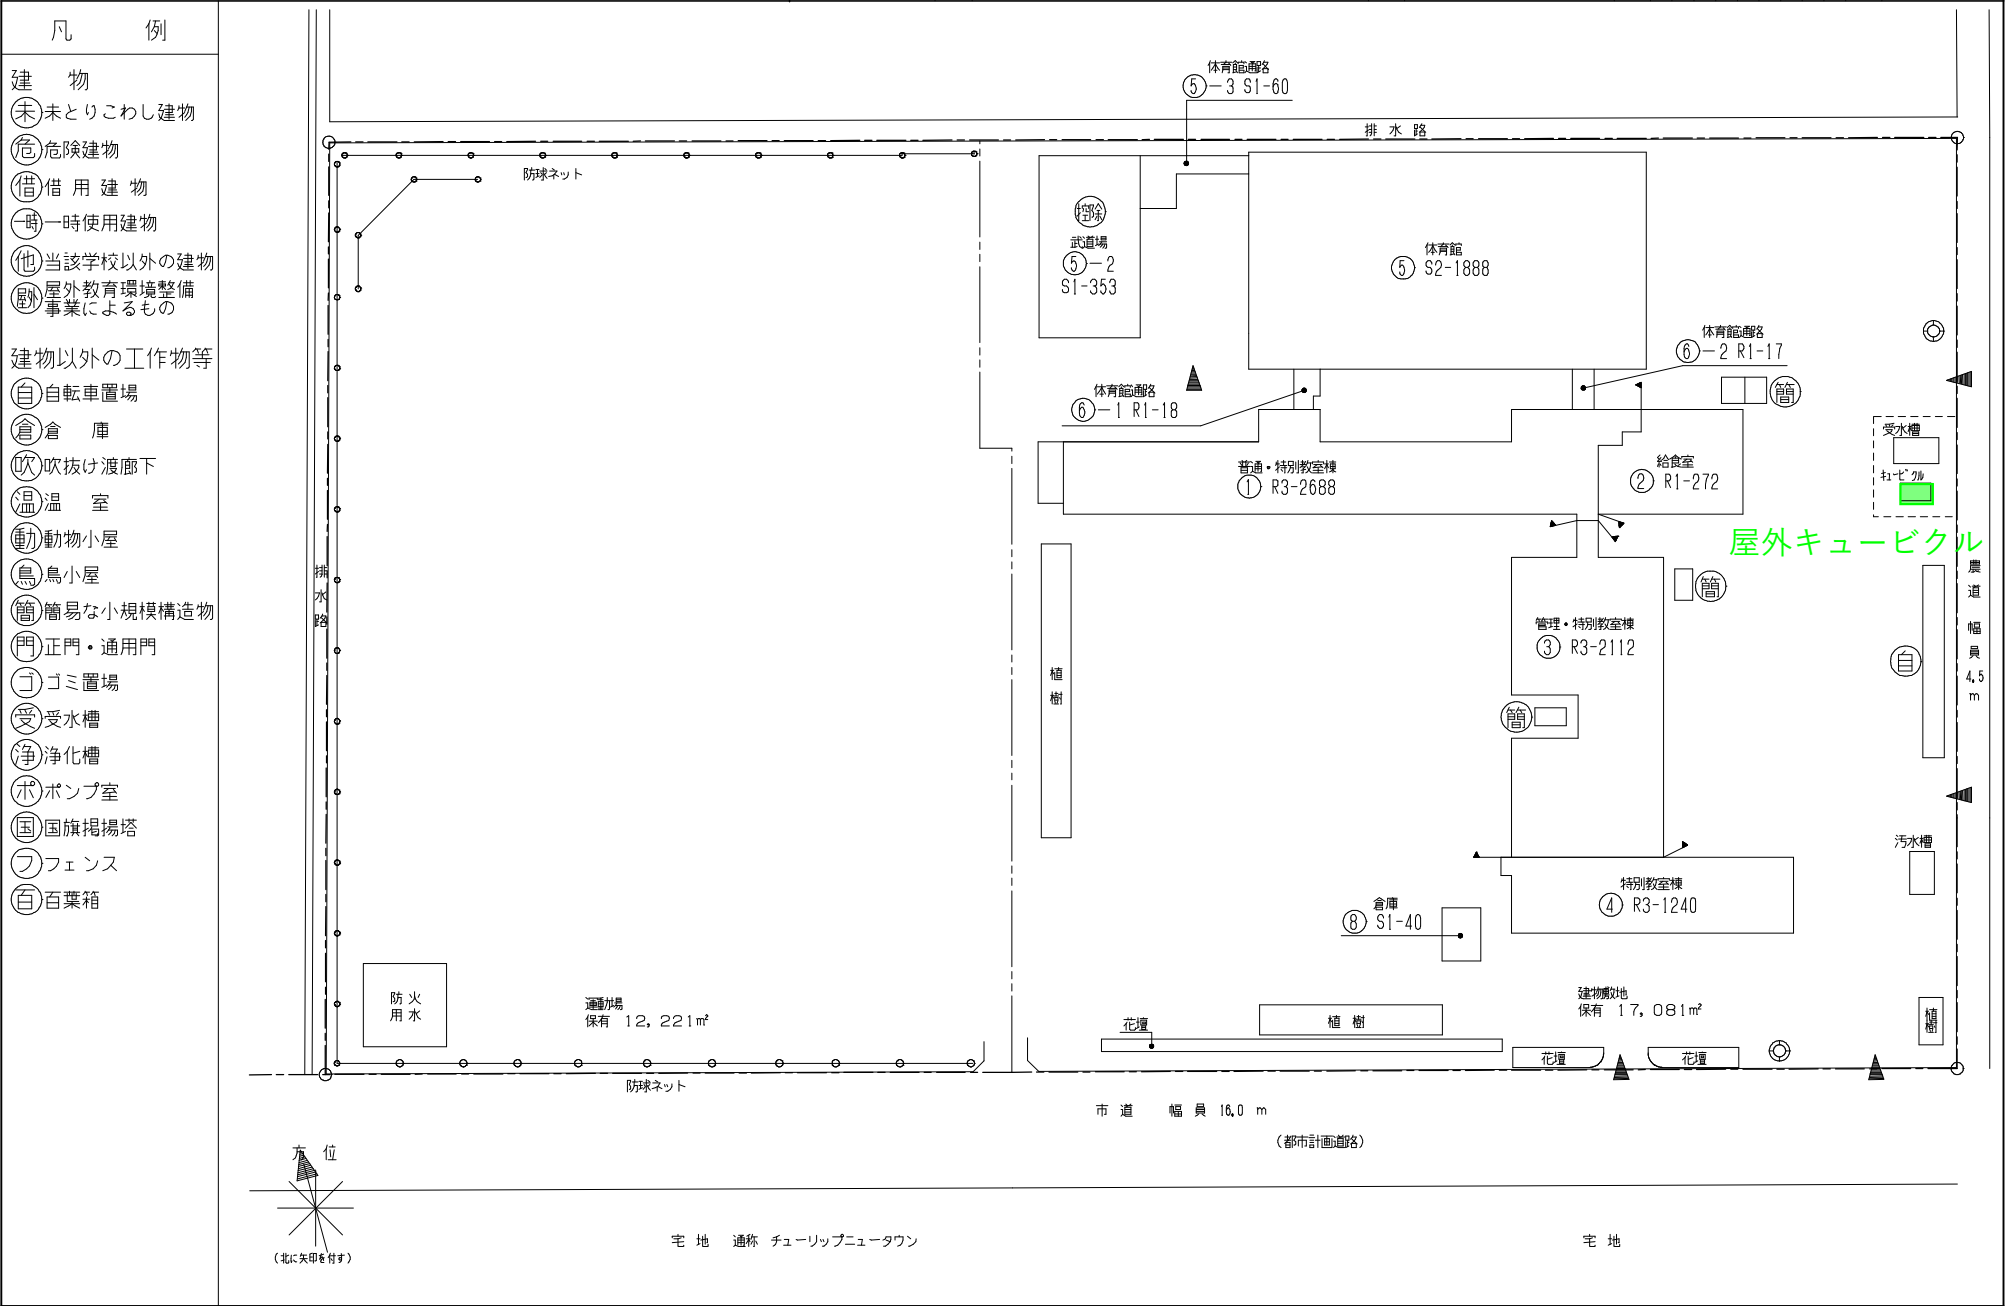

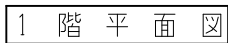

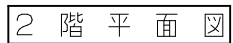


■：空調対象室

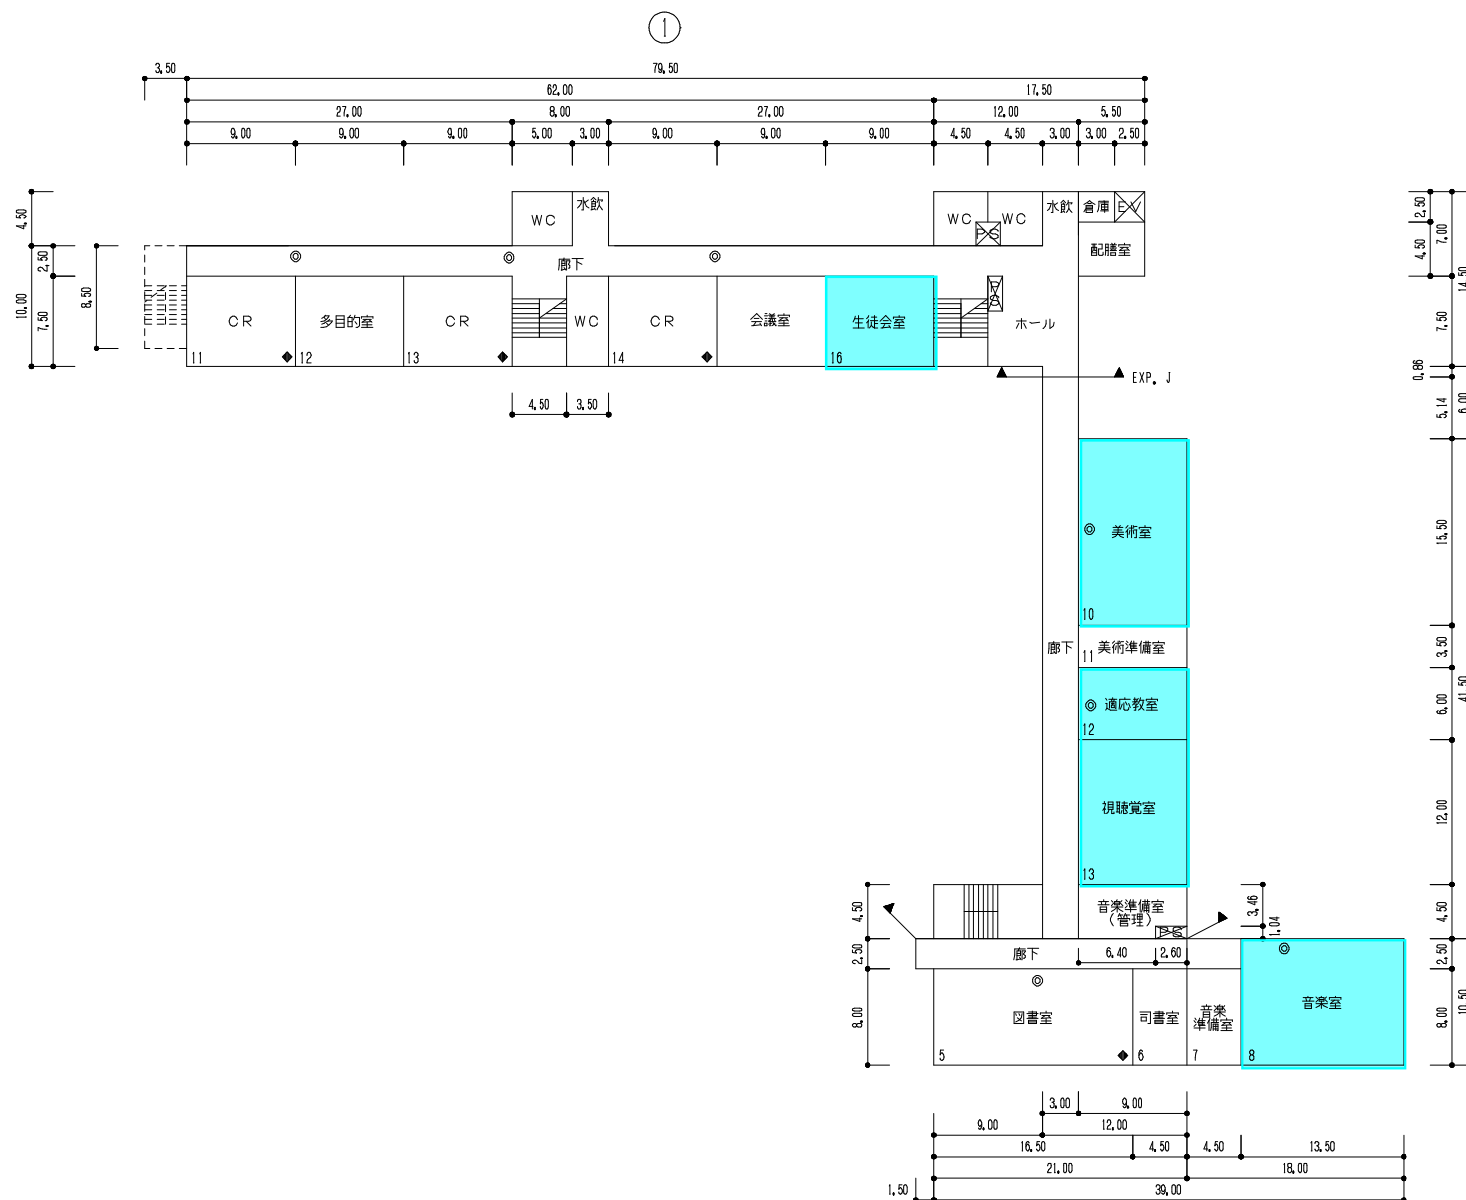



3 階 平 面 図

④

: 空調対象室

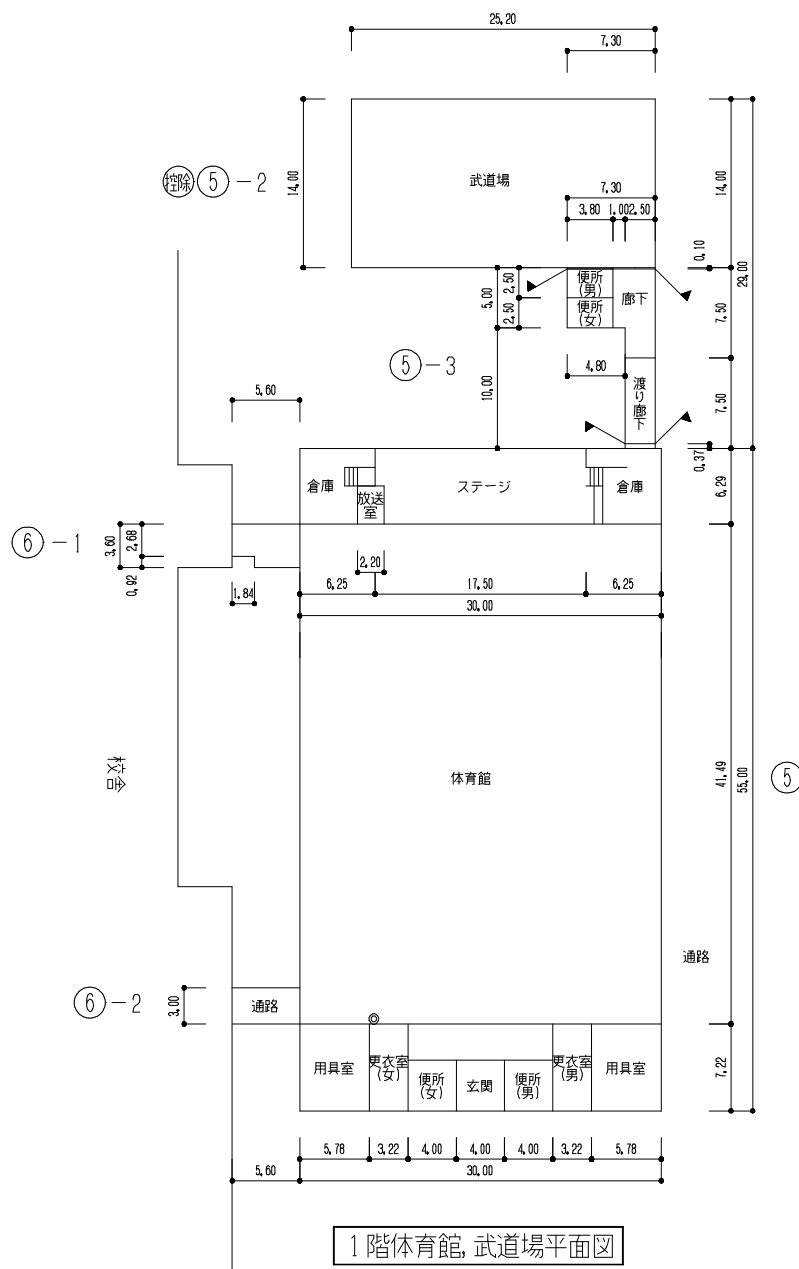

武道場 353㎡
14.00×25.20=352.80

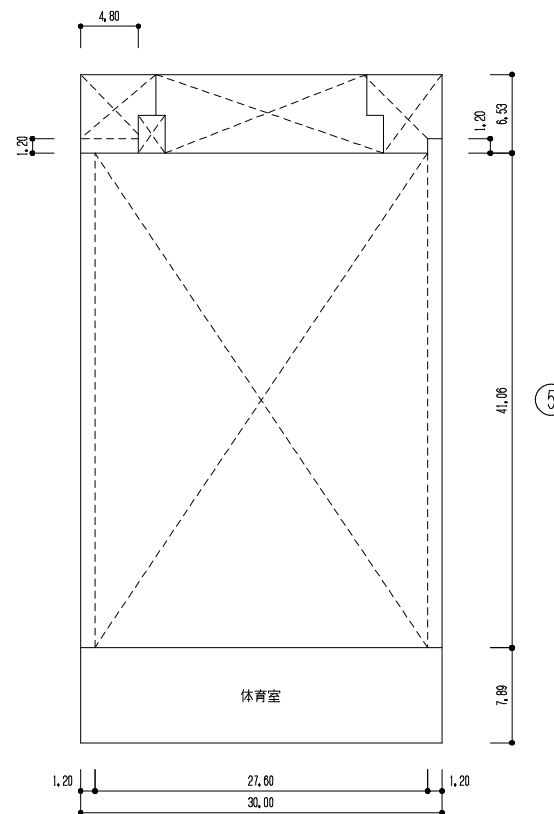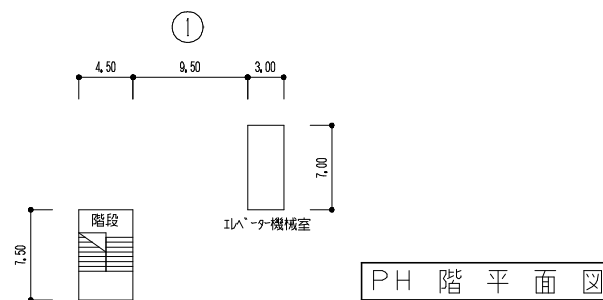


：空調対象室

令和6年度


施設の配置図	縮尺	1/1200	学校名	光晴中学校	調査番号	都道府県	市町村	学校	整理番号
	0 5 10 20 30 40 50 m				1520114041				502 - ①



凡 例
建 物
⑥未とりこわし建物
⑦危険建物
⑧借用建物
⑨一時使用建物
⑩当該学校以外の建物
⑪屋外教育環境整備事業によるもの
建物以外の工作物等
⑫自転車置場
⑬倉 庫
⑭吹抜け渡廊下
⑮温 室
⑯動物小屋
⑰鳥小屋
⑱簡易な小規模構造物
⑲正門・通用門
⑳ゴミ置場
㉑受水槽
㉒浄化槽
㉓ポンプ室
㉔国旗掲揚塔
㉕フェンス
㉖百葉箱
㉗合併処理槽
㉘キュービクル
㉙屋外時計
㉚バックネット
㉛生ごみ処理機

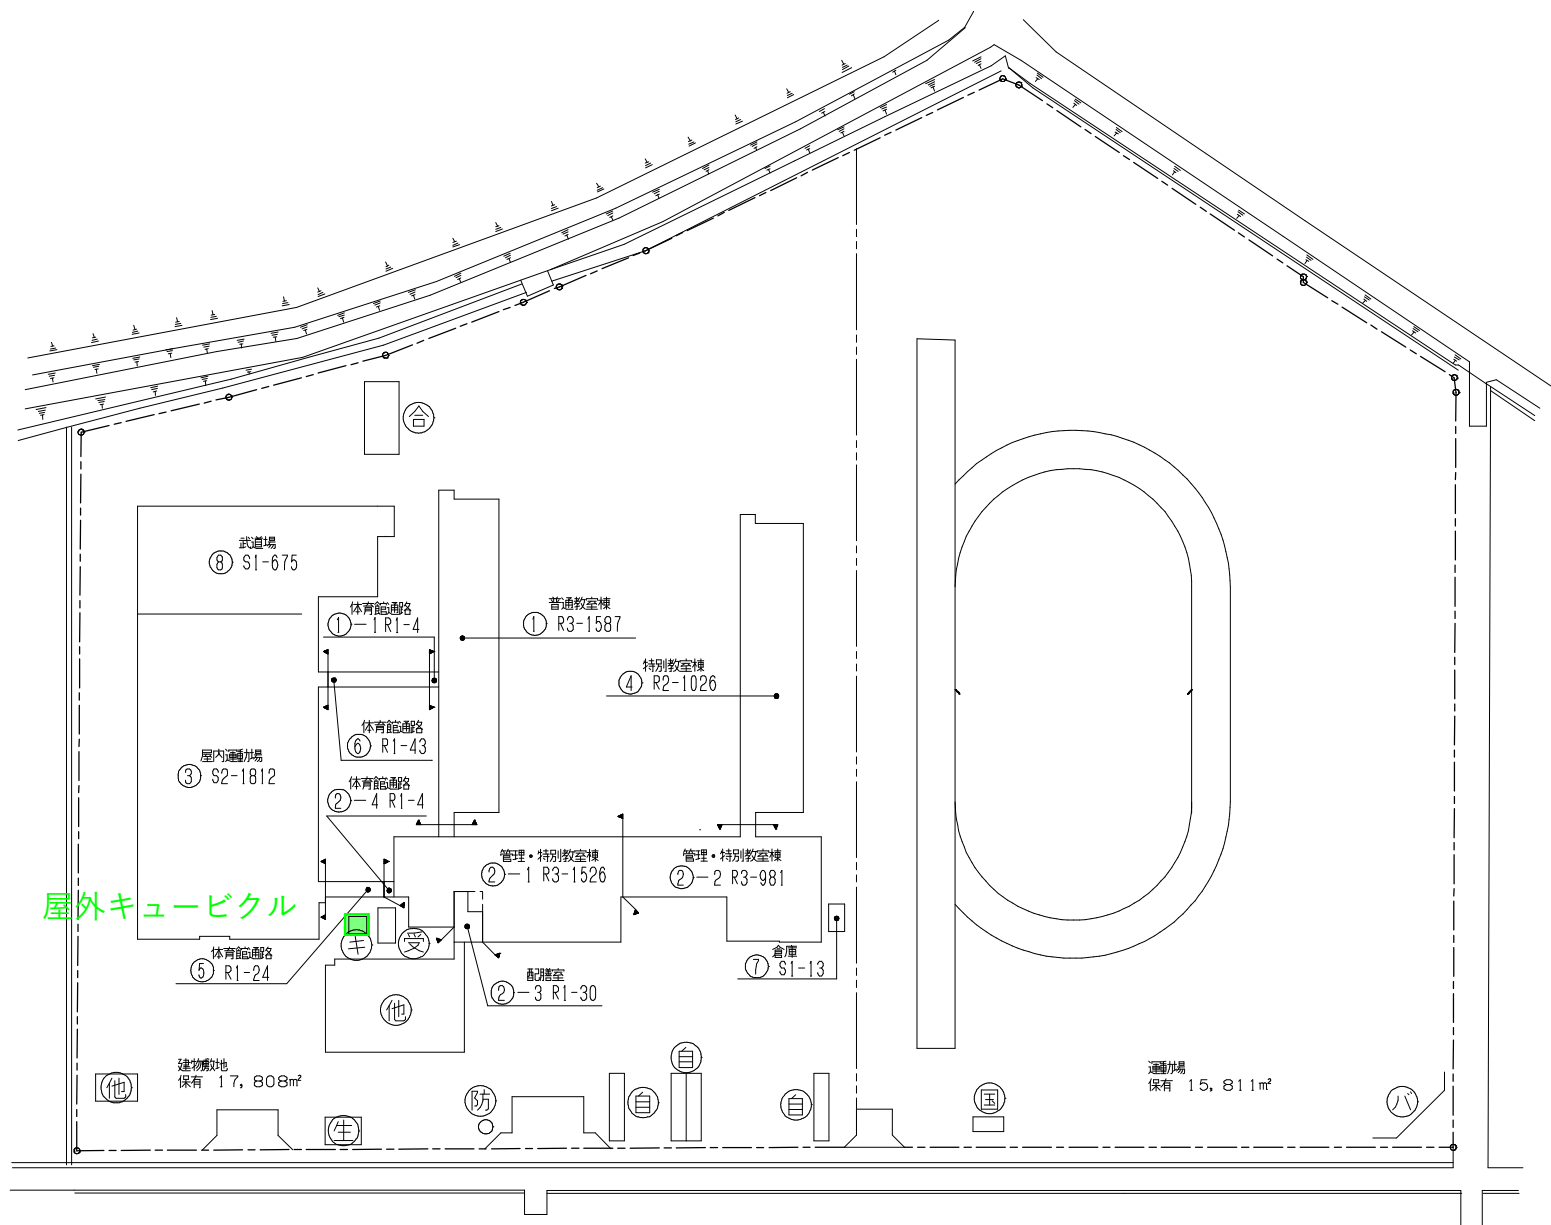

令和6年度


平面図	縮尺	0 5 10 15 20 25 m	1/600	学校名	光晴中学校	調査年度	1:5	都道府県	2:0	市町村	1	学校	4:0	4:1	整理番号	502 - ②
-----	----	-------------------	-------	-----	-------	------	-----	------	-----	-----	---	----	-----	-----	------	---------

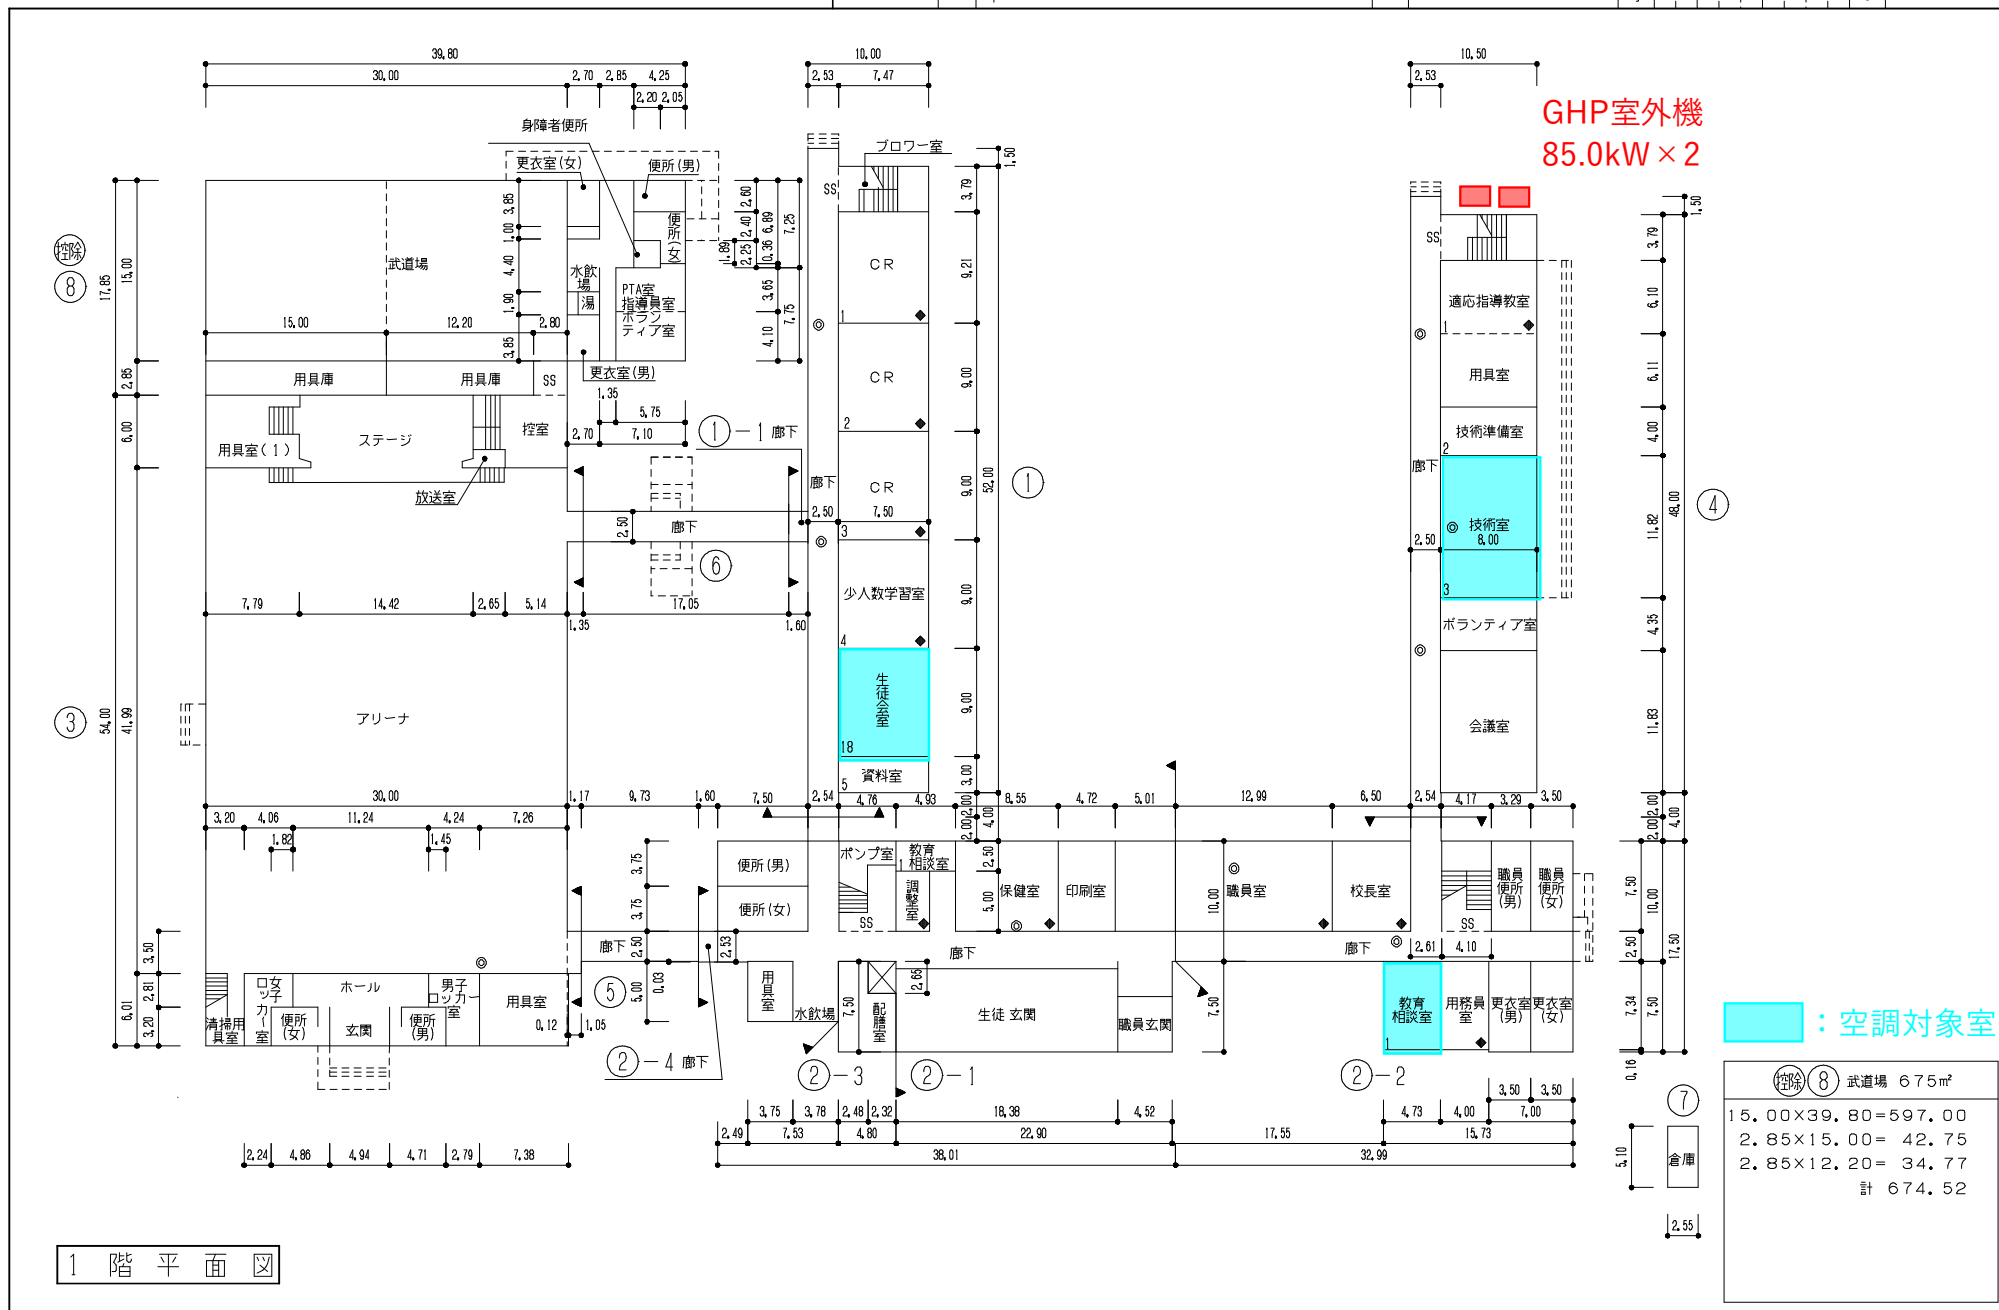

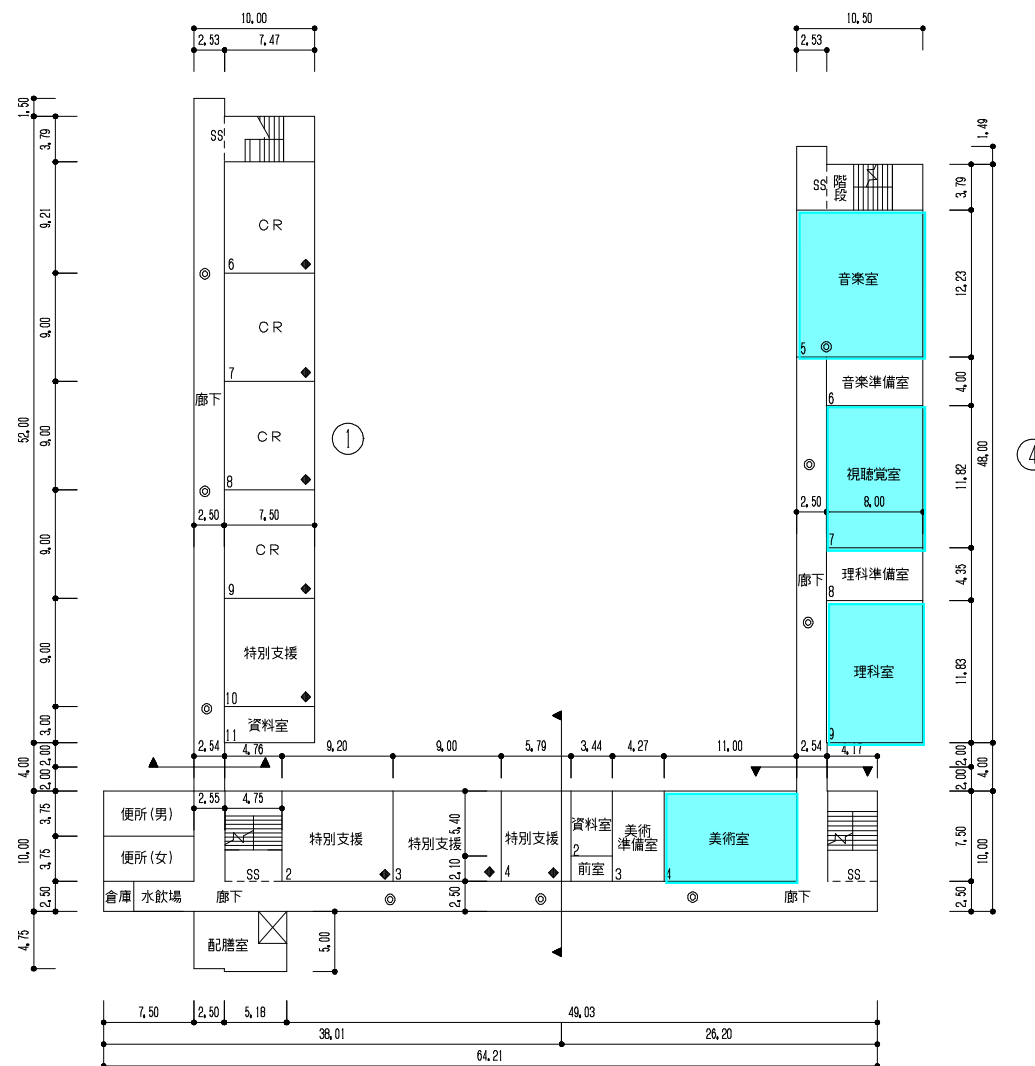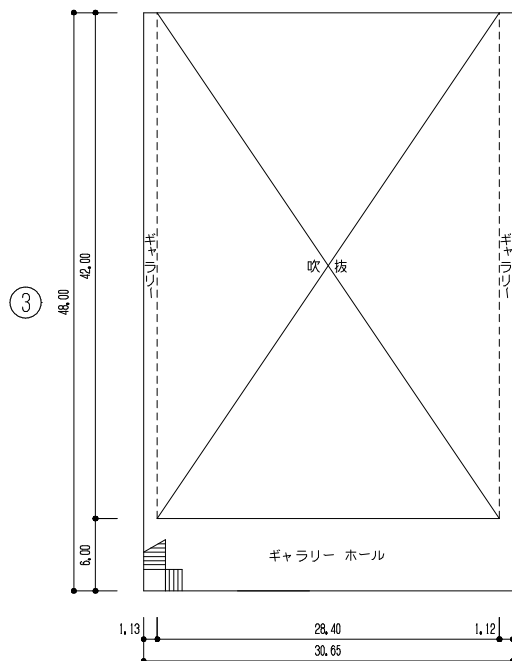

2 階 平 面 図

：空調対象室

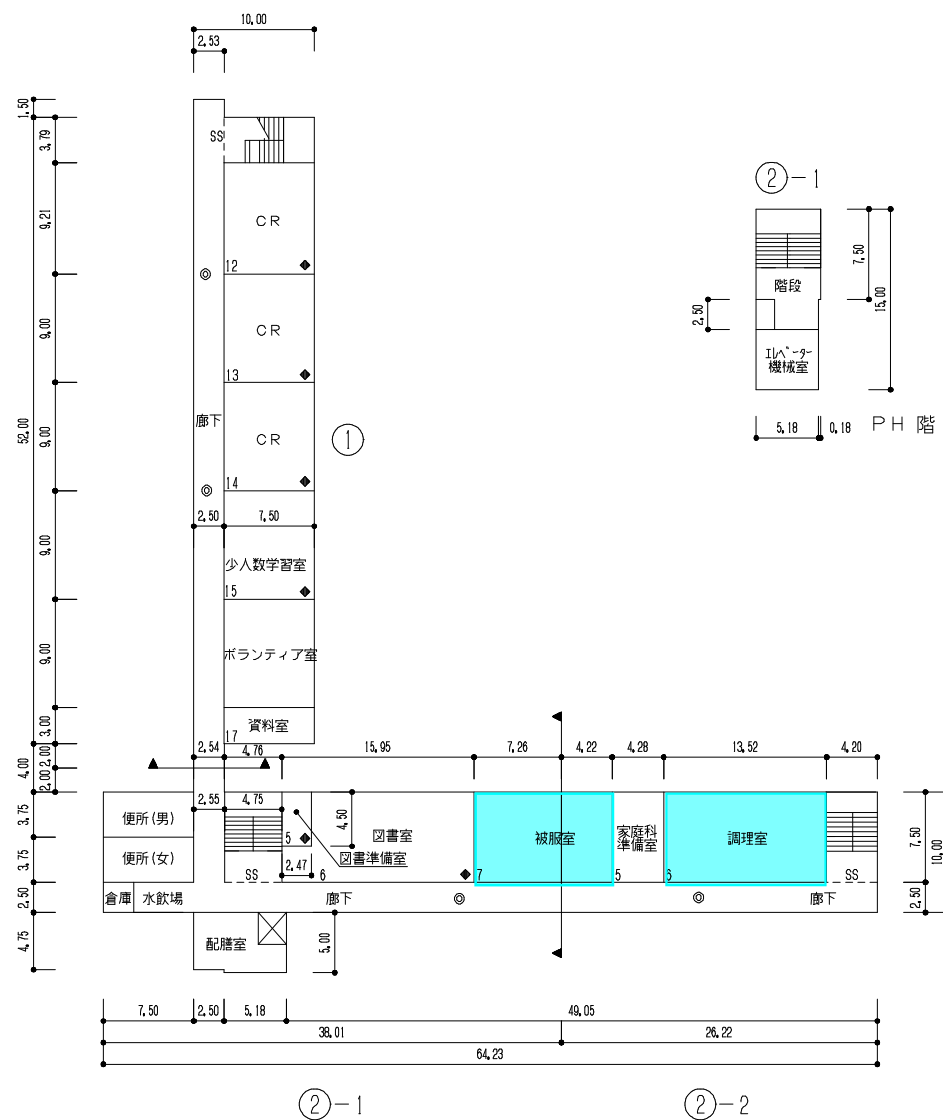

3 階 平 面 図

■：空調対象室