

# 荻川地区住宅建設事業について

## 1 事業概要

合併建設計画に基づき、老朽化した新津田島住宅を建替える。  
 また、この建替えに伴い、老朽化している中野第1住宅、中野第2住宅及び結住宅を新津田島住宅に移転集約する。  
 このことにより、安心・安全で住みやすく、快適な居住環境を実現する。

## 2 建物概要

- ・ 建設場所 新潟市秋葉区田島 地内
- ・ 敷地面積 約3,500㎡
- ・ 建物規模 木造2階建て 5棟 延床面積 約2,050㎡

工期	建設戸数			
	1DK	2DK	3DK	計
1期	4	12	6	22
2期	6	6	4	16
計	10	18	10	38


## 3 建設スケジュール

- 平成22年度 基本・実施設計
- 平成23年度 第1期工事着手
- 平成24年度 第1期工事竣工（平成24年7月竣工）
- 第2期工事着手・竣工（平成25年3月竣工）

## 4 付近見取図



## 5 竣工後配置図

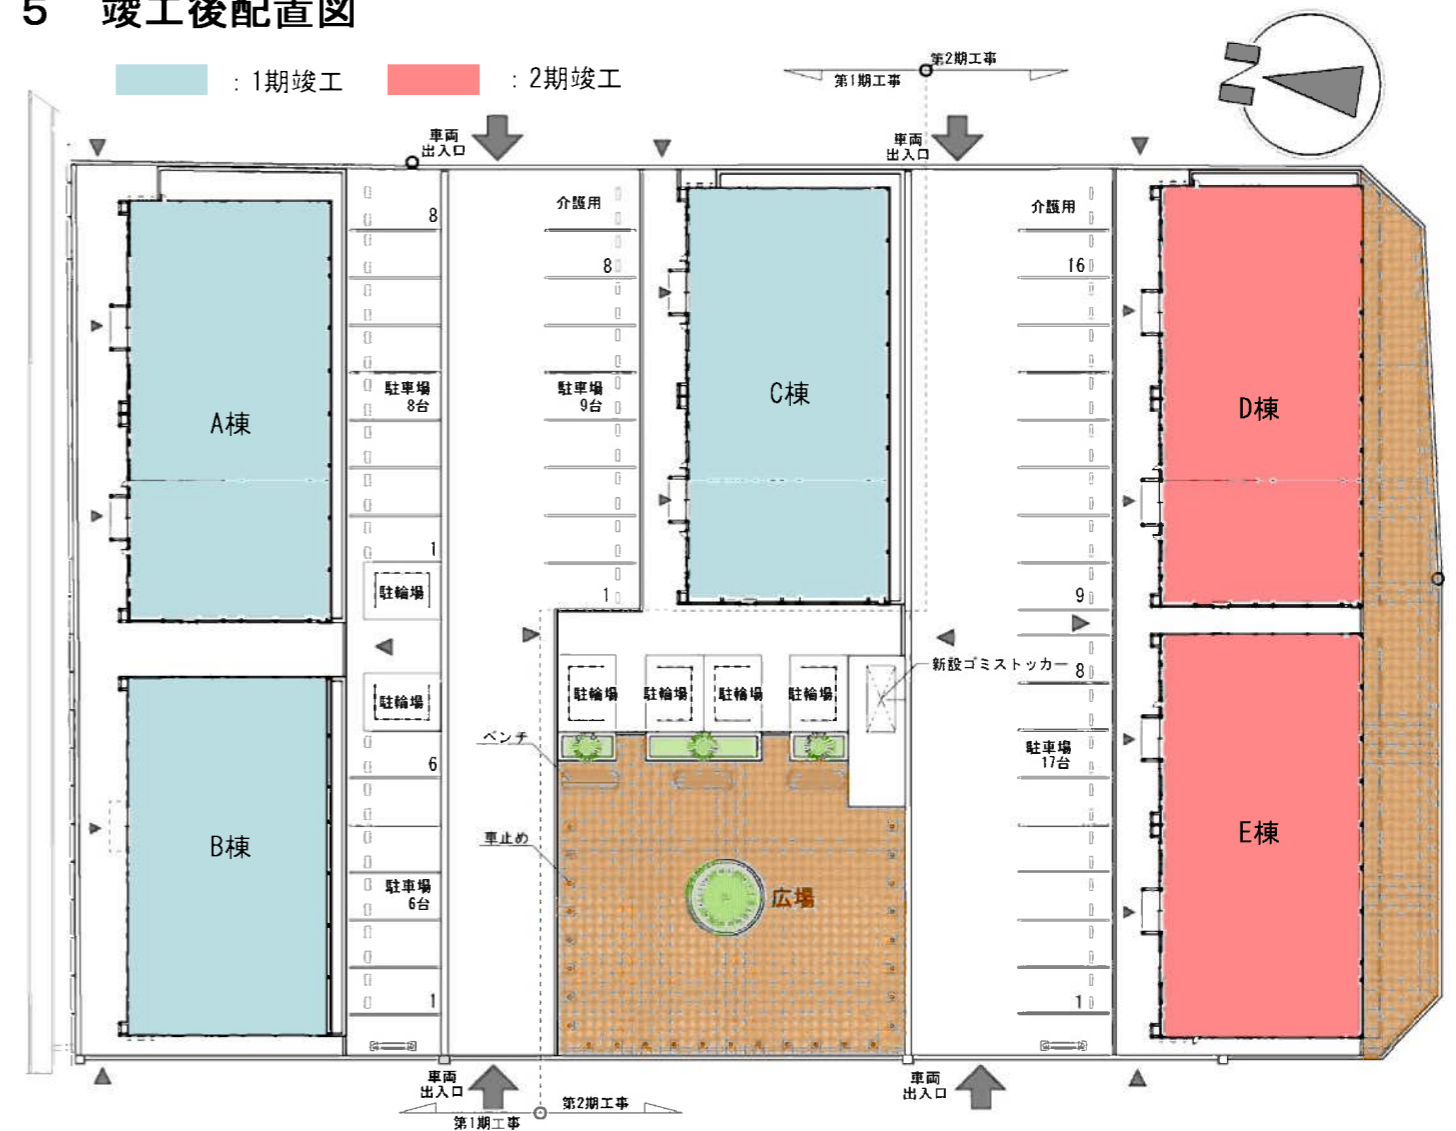

## 6 外観及び室内写真

