



凡例

	展示可能場所
	非展示居室

朱鷺メッセ / 1F

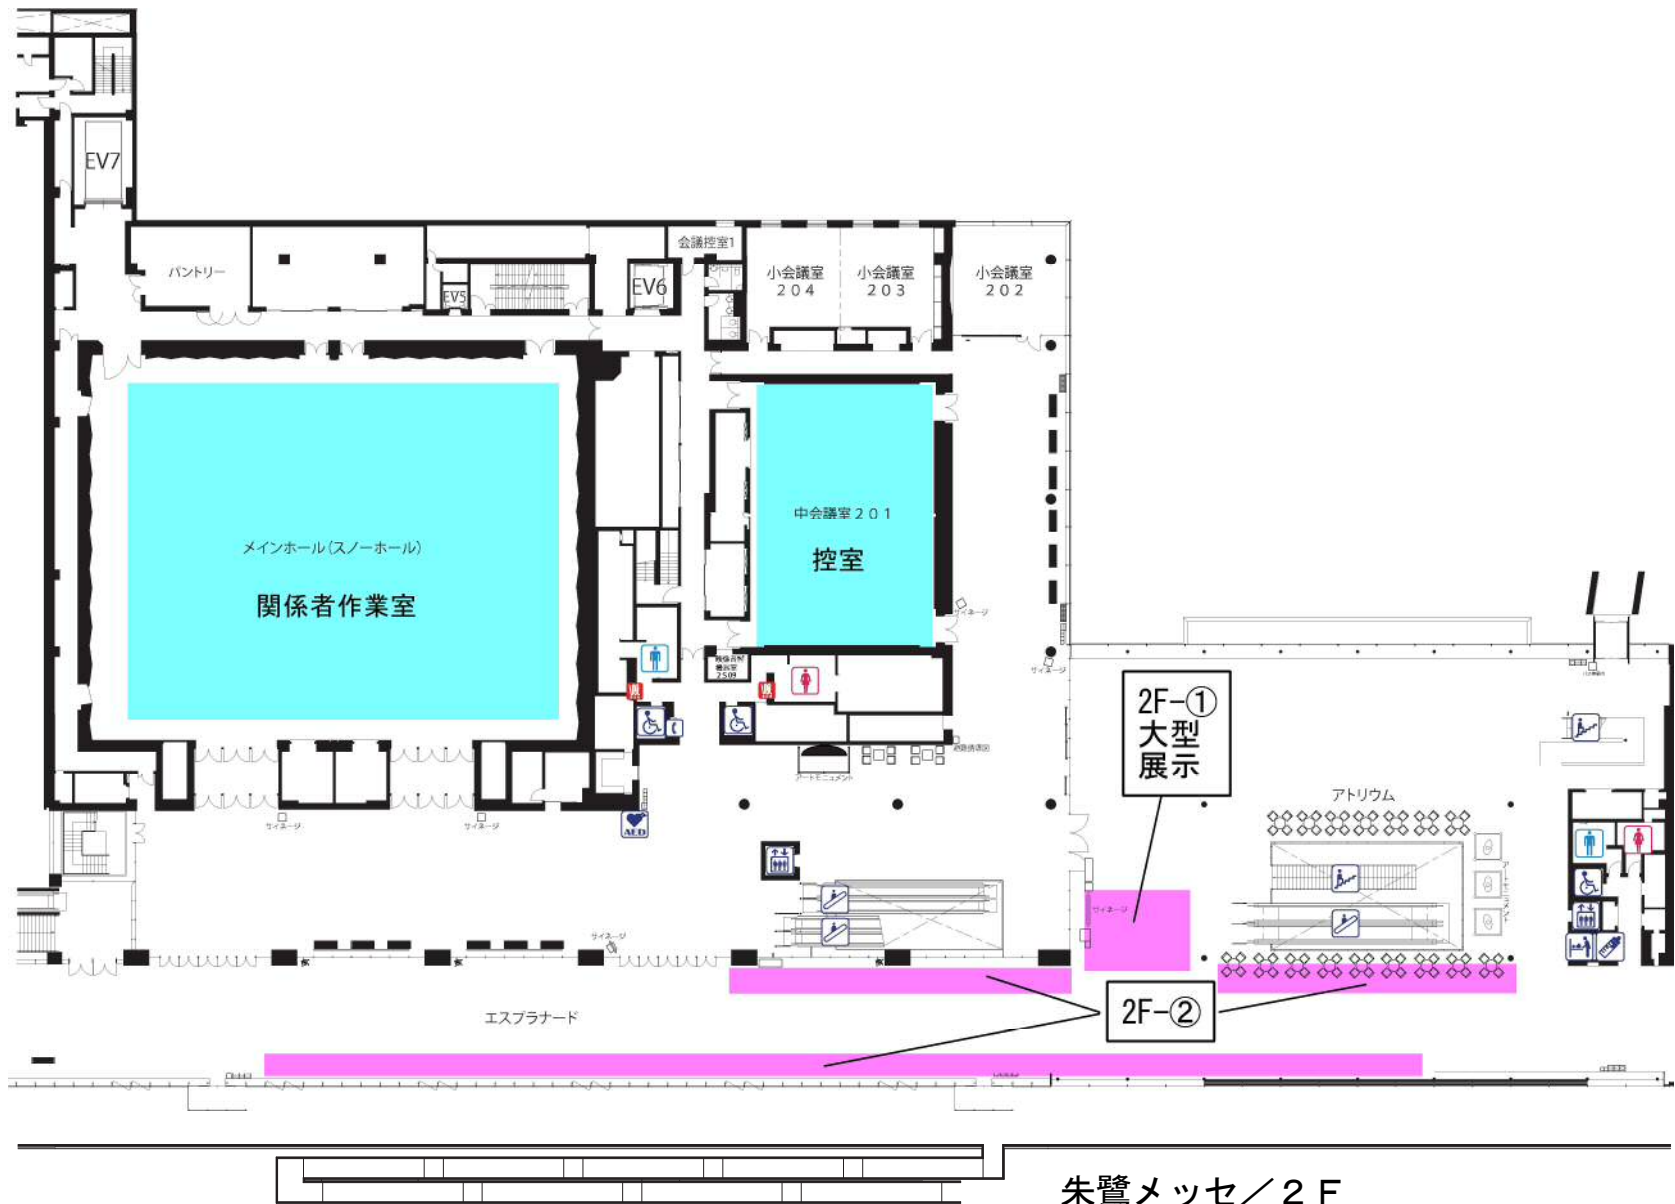

- | | | | | | | | | |
|---|---|---|--|--|---|---|--|--|
|  ベンチ |  サイネージ |  休憩用丸テーブル・椅子 |  パネル |  傘たて |  トイレ |  エスカレーター |  エレベーター |  公衆電話 |
|  ゴミ箱 |  傘ポン |  ソファ |  避難誘導図 |  車椅子対応トイレ |  階段 |  授乳室 |  消火栓 | |

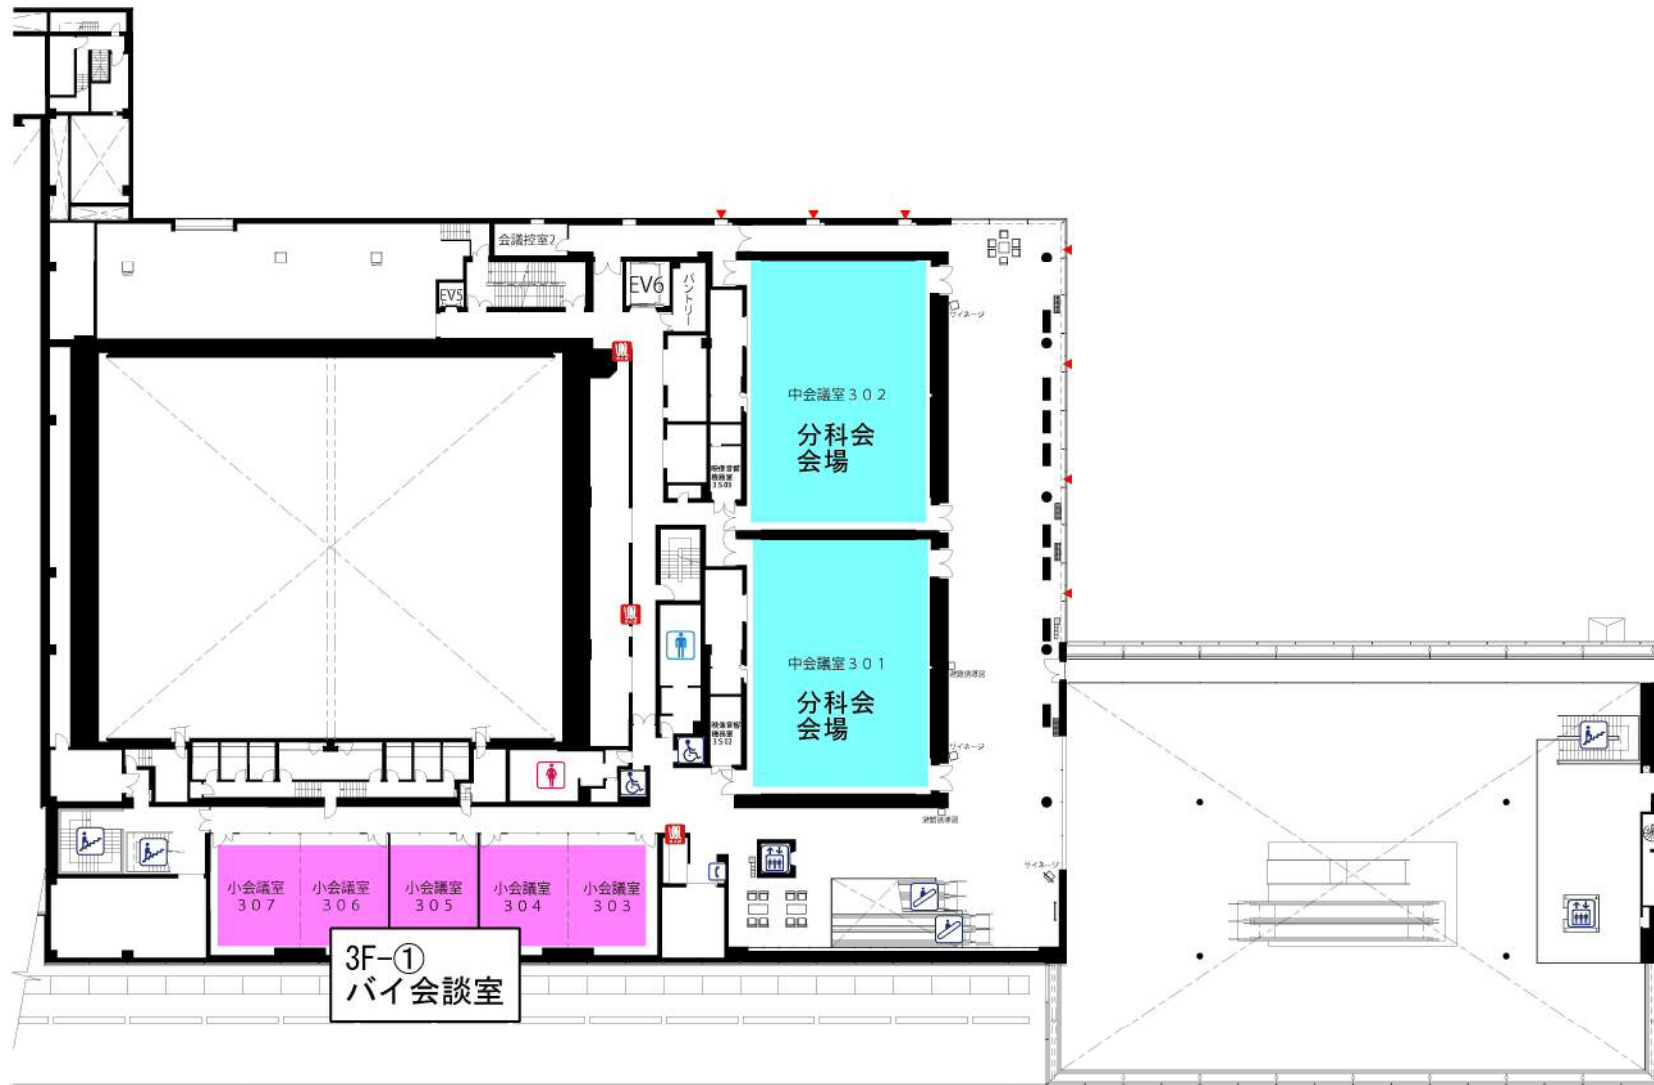


朱鷺メッセ／3F

- | | | | | | | |
|-------|-------|----------|---------|--------|------|-----|
| サイネージ | パネル | トイレ | エスカレーター | エレベーター | 喫煙所 | 消火栓 |
| ベンチ | 避難誘導図 | 車椅子対応トイレ | 階段 | 自動販売機 | 公衆電話 | |
| ゴミ箱 | ソファ | 非常出入口 | | | | |
| 傘たて | | | | | | |

3F 会議棟

A3 : 1/400

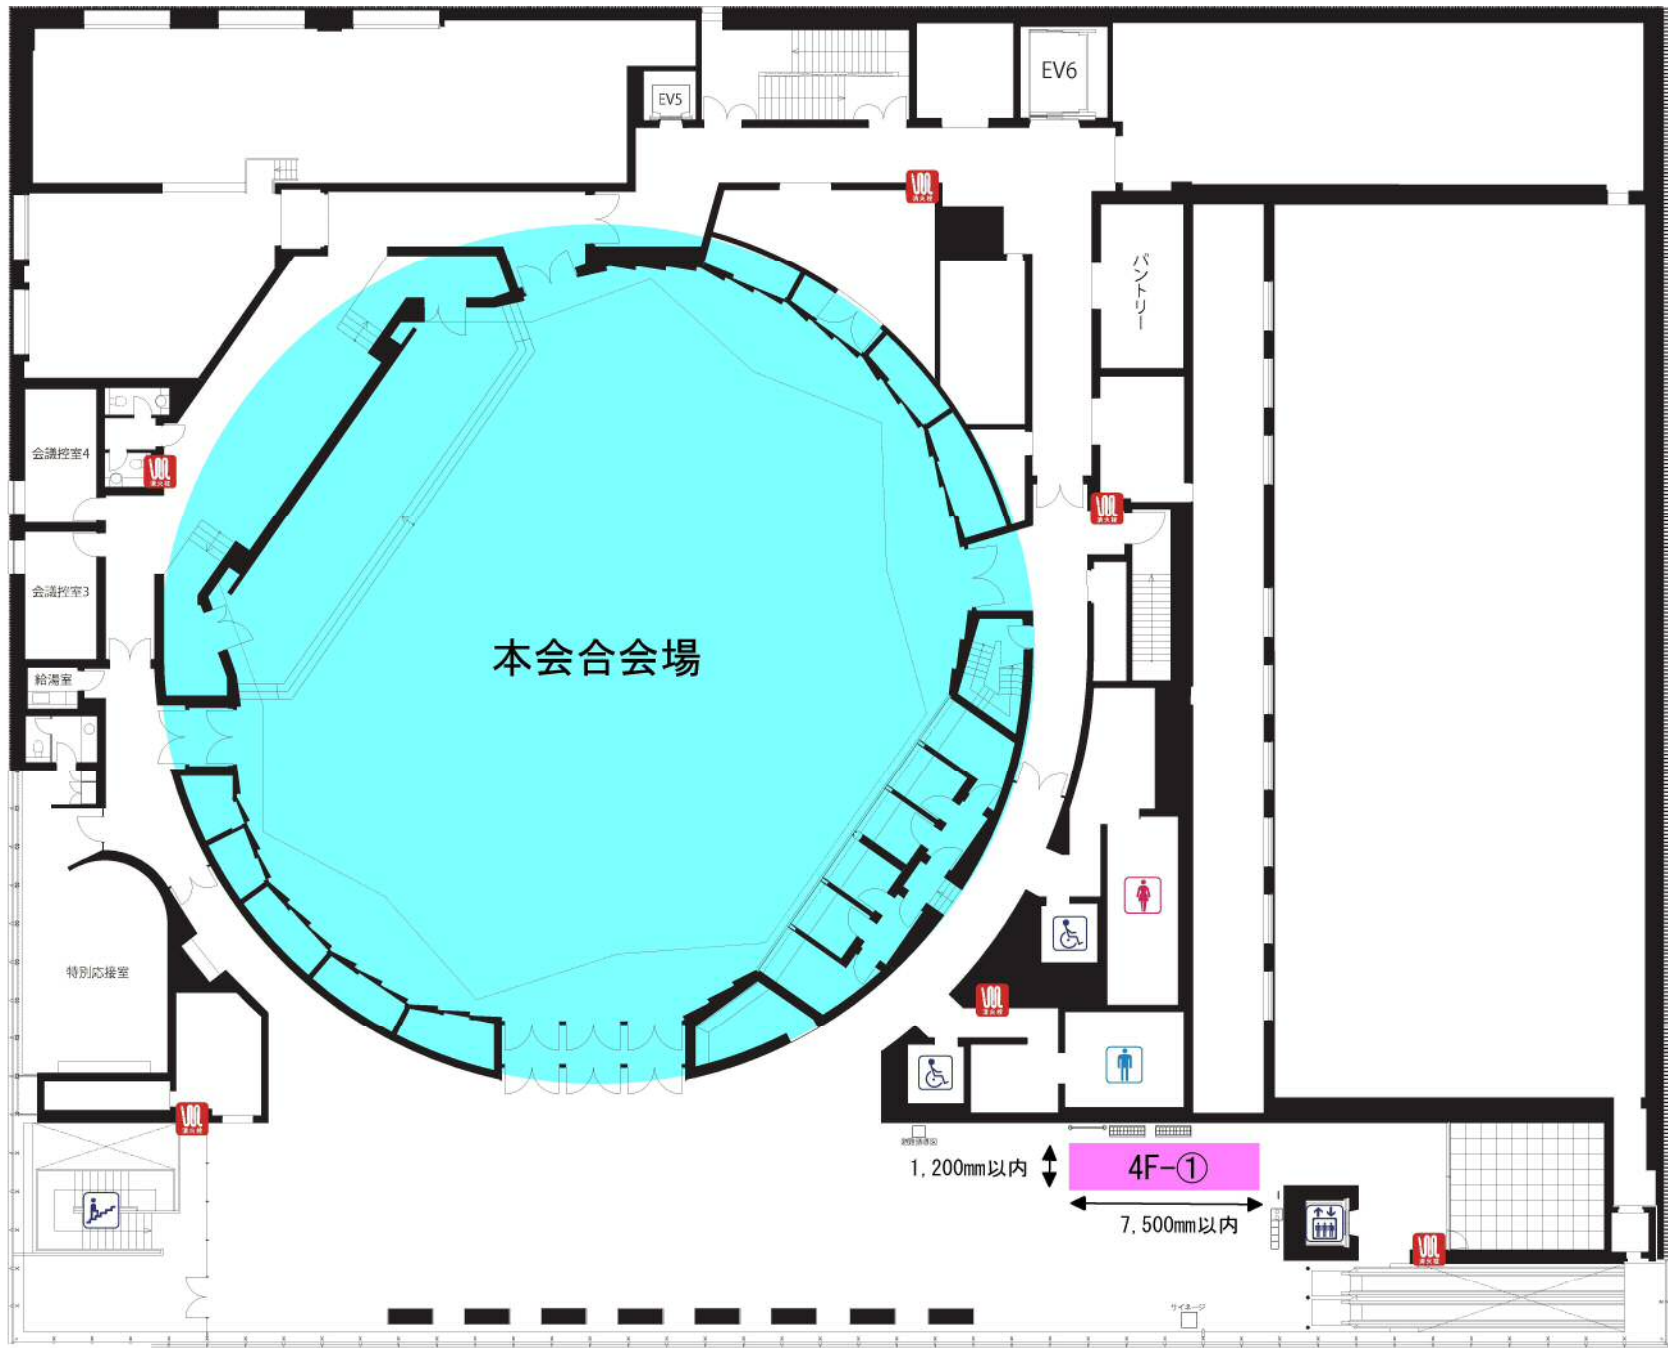


-  トイレ
-  車椅子対応トイレ
-  エスカレーター
-  階段
-  エレベーター
-  消火栓
-  サイネージ
-  ベンチ
-  ゴミ箱
-  傘たて
-  パネル


朱鷺メッセ／4F

4F 会議棟

A3 : 1/400

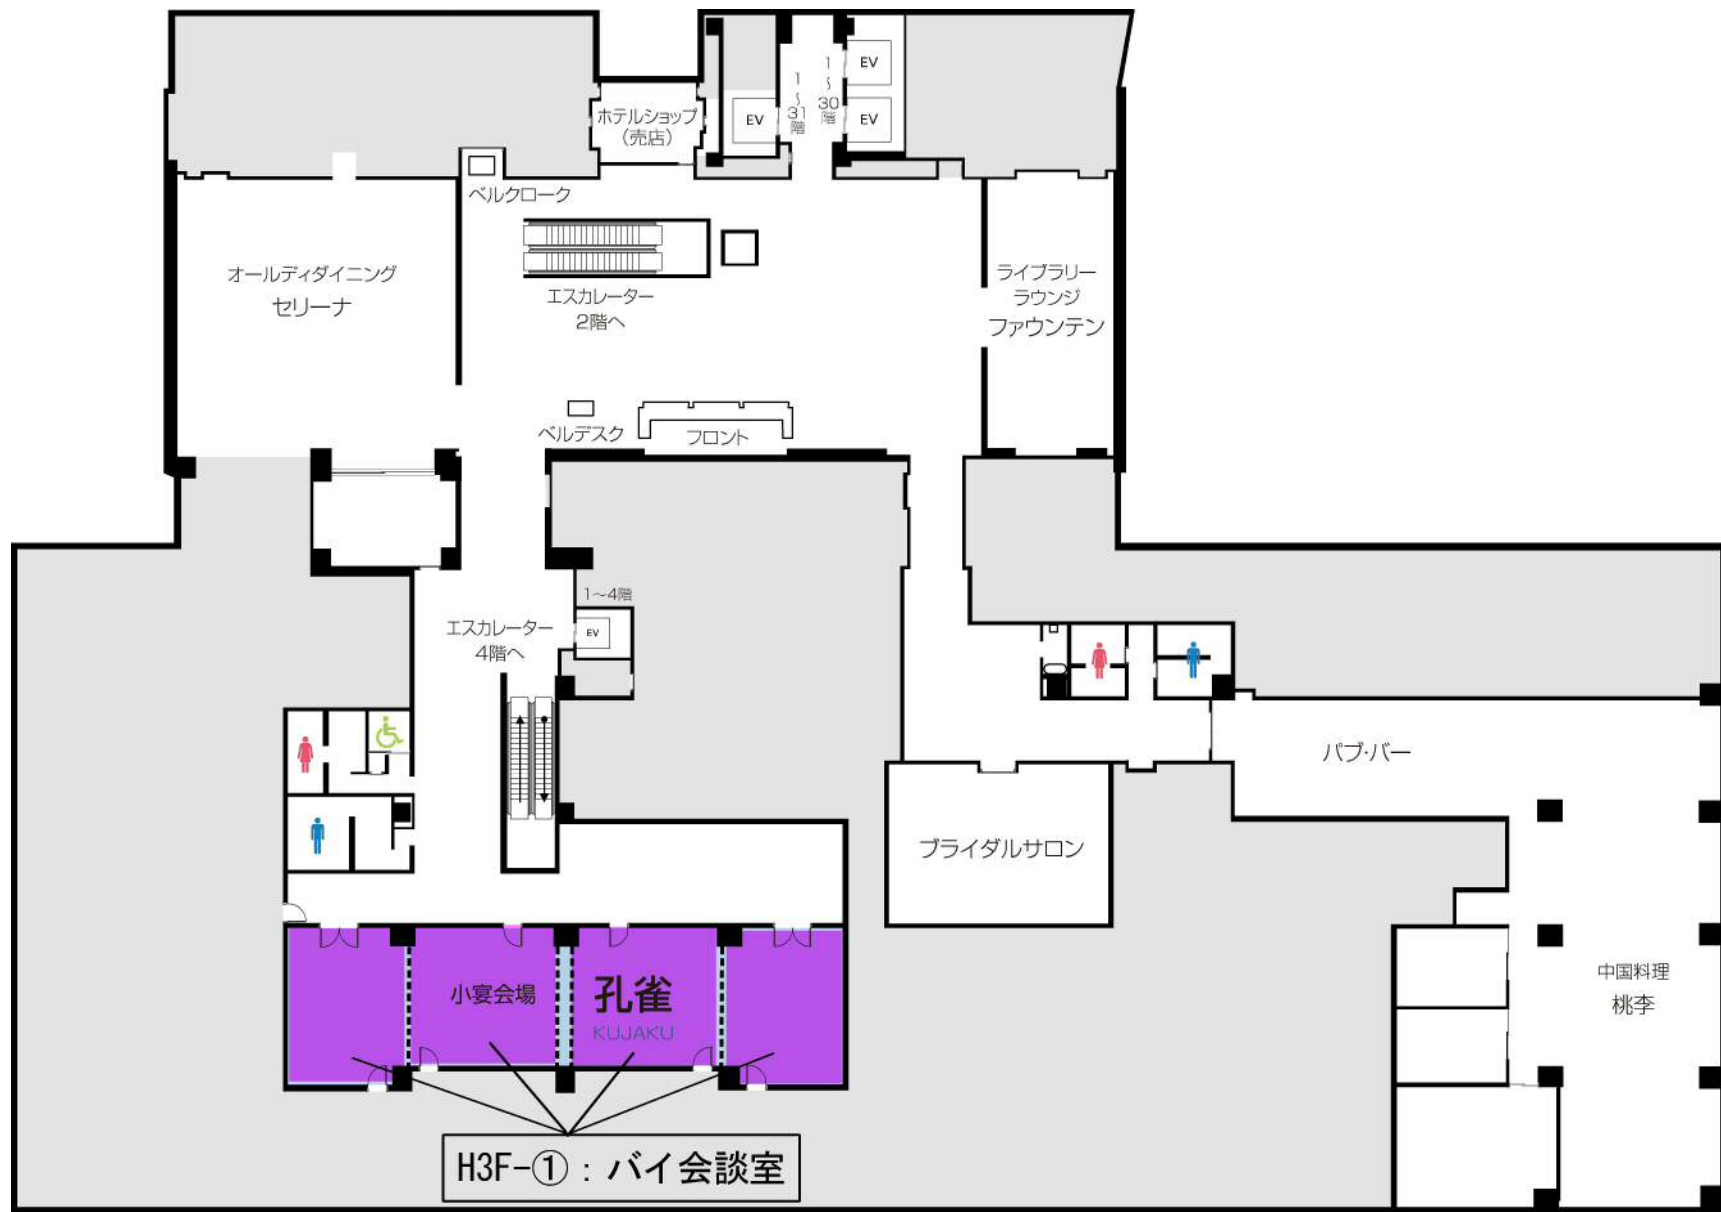

ホテル日航新潟 / 3F

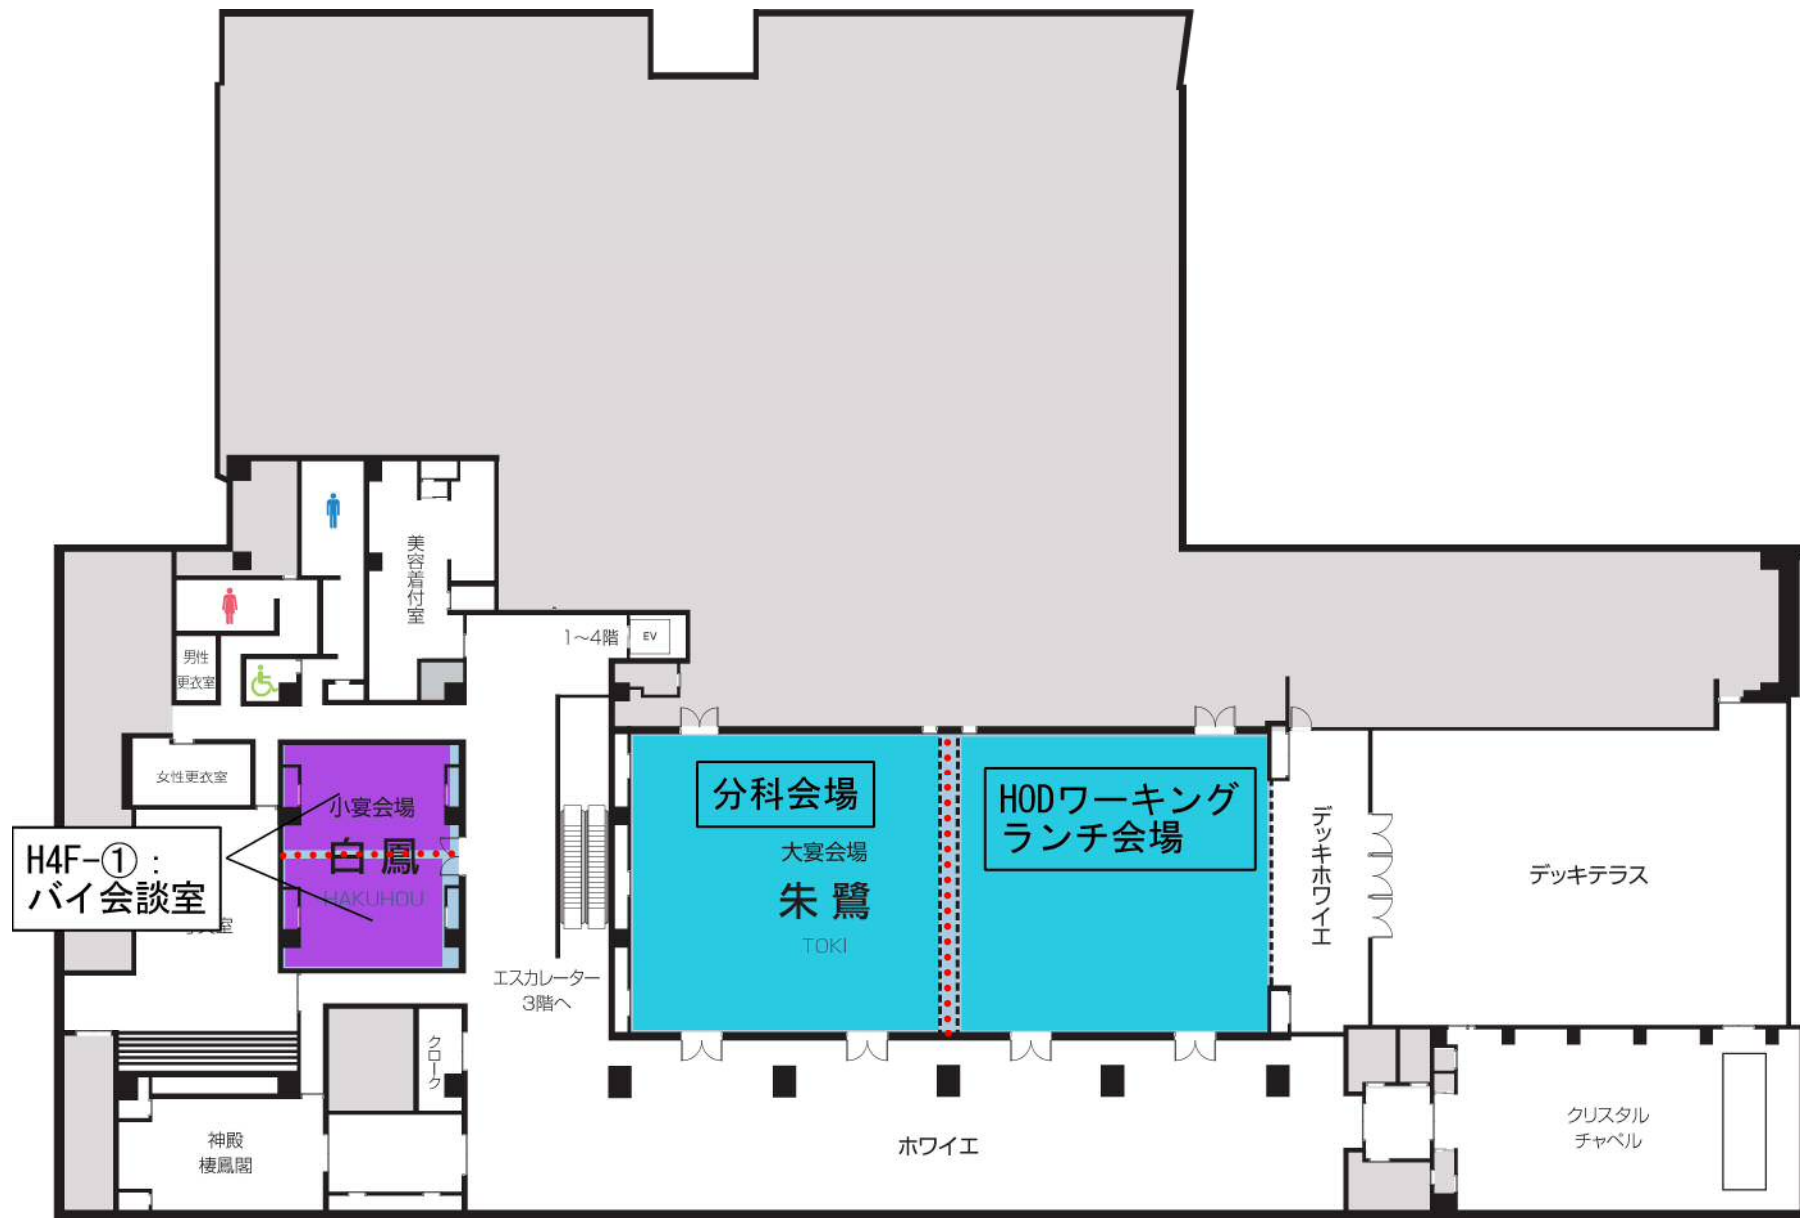

ホテル日航新潟 / 4 F