


新潟都市計画 第一種市街地再開発事業（西堀通5番町地区） 総括図

S=1/25,000

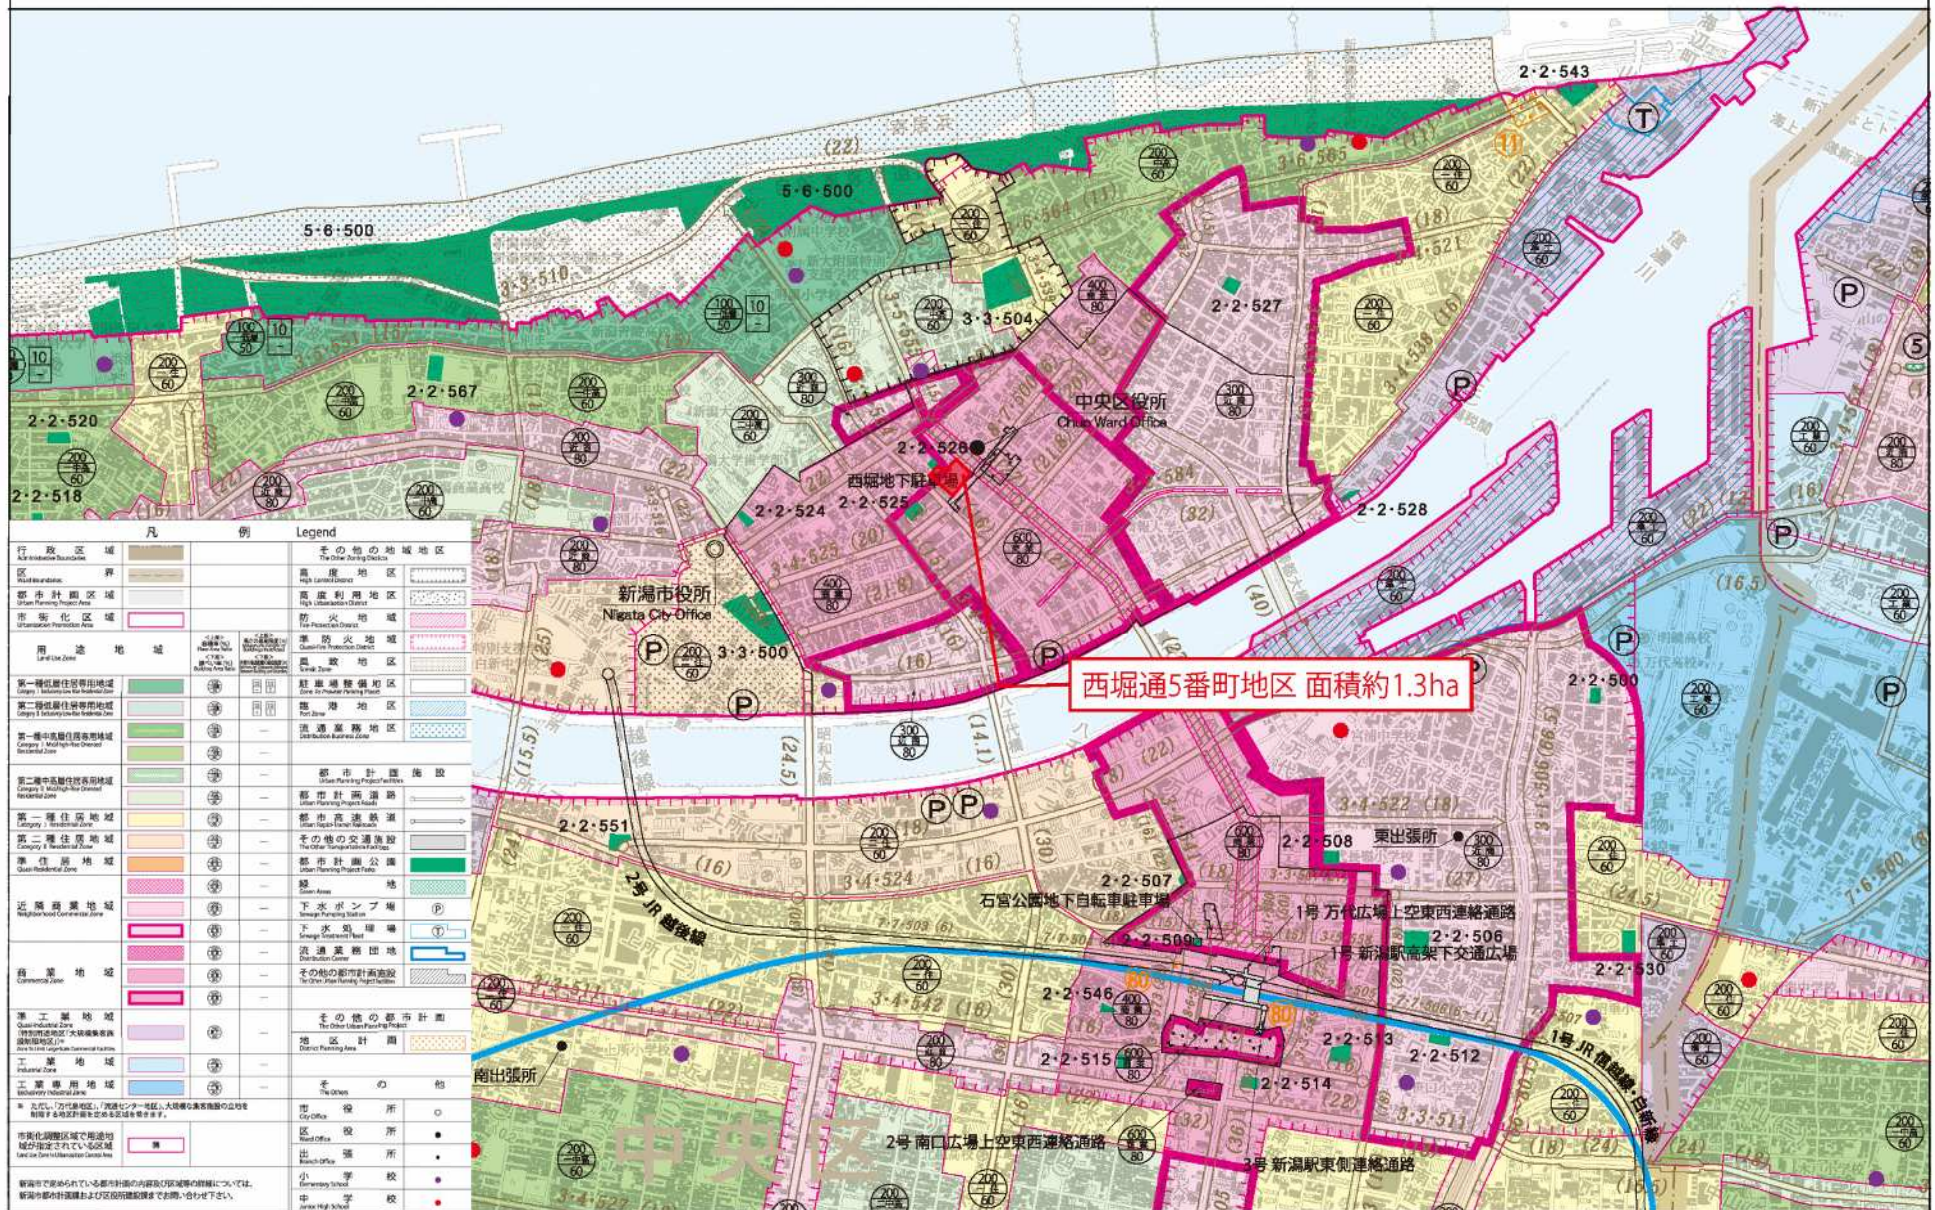

西堀通5番町地区 面積約1.3ha

凡例	Legend
行政区域 Administrative District	その他の地域地区 The Other Districts
区界 District Boundary	高度地区 High Landmark District
都市計画区域 Urban Planning District	高度利用地区 High Utilization District
市街化区域 Urbanization District	防火地域 Fire Protection District
用途地域 Use District	準防火地域 Quasi-Fire Protection District
第一種住居住宅用地 Category 1 Residential Use District	農地 Farmland
第二種住居住宅用地 Category 2 Residential Use District	駐車場地区 Parking District
第一種中高層住居専用地域 Category 1 High-Rise Residential District	流通業務地区 Distribution Business District
第二種中高層住居専用地域 Category 2 High-Rise Residential District	都市計画施設 Urban Planning Facilities
第一種住居地域 Category 1 Residential Zone	都市計画道路 Urban Planning Road
第二種住居地域 Category 2 Residential Zone	都市高速鉄道 Urban Rapid Rail
準住居地域 Quasi-Residential Zone	その他の交通施設 The Other Traffic Facilities
準住居地域 Quasi-Residential Zone	都市計画公園 Urban Planning Park
近隣商業地域 Neighborhood Commercial District	緑地 Green Area
商業地域 Commercial District	下水ポンプ場 Sewage Treatment Plant
準工業地域 Quasi-Industrial District	下水処理場 Sewage Treatment Plant
工業専用地域 Industrial Use District	流通業務地区 Distribution Business District
市街化調整区域で用途地域が指定されている区域 Use District in Urbanization District Area	その他の都市計画 The Other Urban Planning
市役所 City Office	地区計画 District Planning Area
区役所 District Office	その他 The Other
出張所 Branch Office	市役所 City Office
小学校 Elementary School	区役所 District Office
中学校 Junior High School	出張所 Branch Office

※ 本図は、1号線地区・2号線地区・庄新線地区、大規模再開発地区の図面を基に作成されています。最新の都市計画図面を必ずご確認ください。

新潟市で定められている都市計画の内容及び区域等の詳細については、新潟市都市計画課及び区役所建設課までお問い合わせ下さい。