


請求部	所在	新潟市中央区白山浦一丁目			地番	332番1		
出力縮尺	1/600	精度区分	座標系番号又は記号	分類	地図に準ずる図面		種類	旧土地台帳附属地図
作成年月日	備付年月日(原図)			補記事項				

請求番号 : 21-1
(1/1)

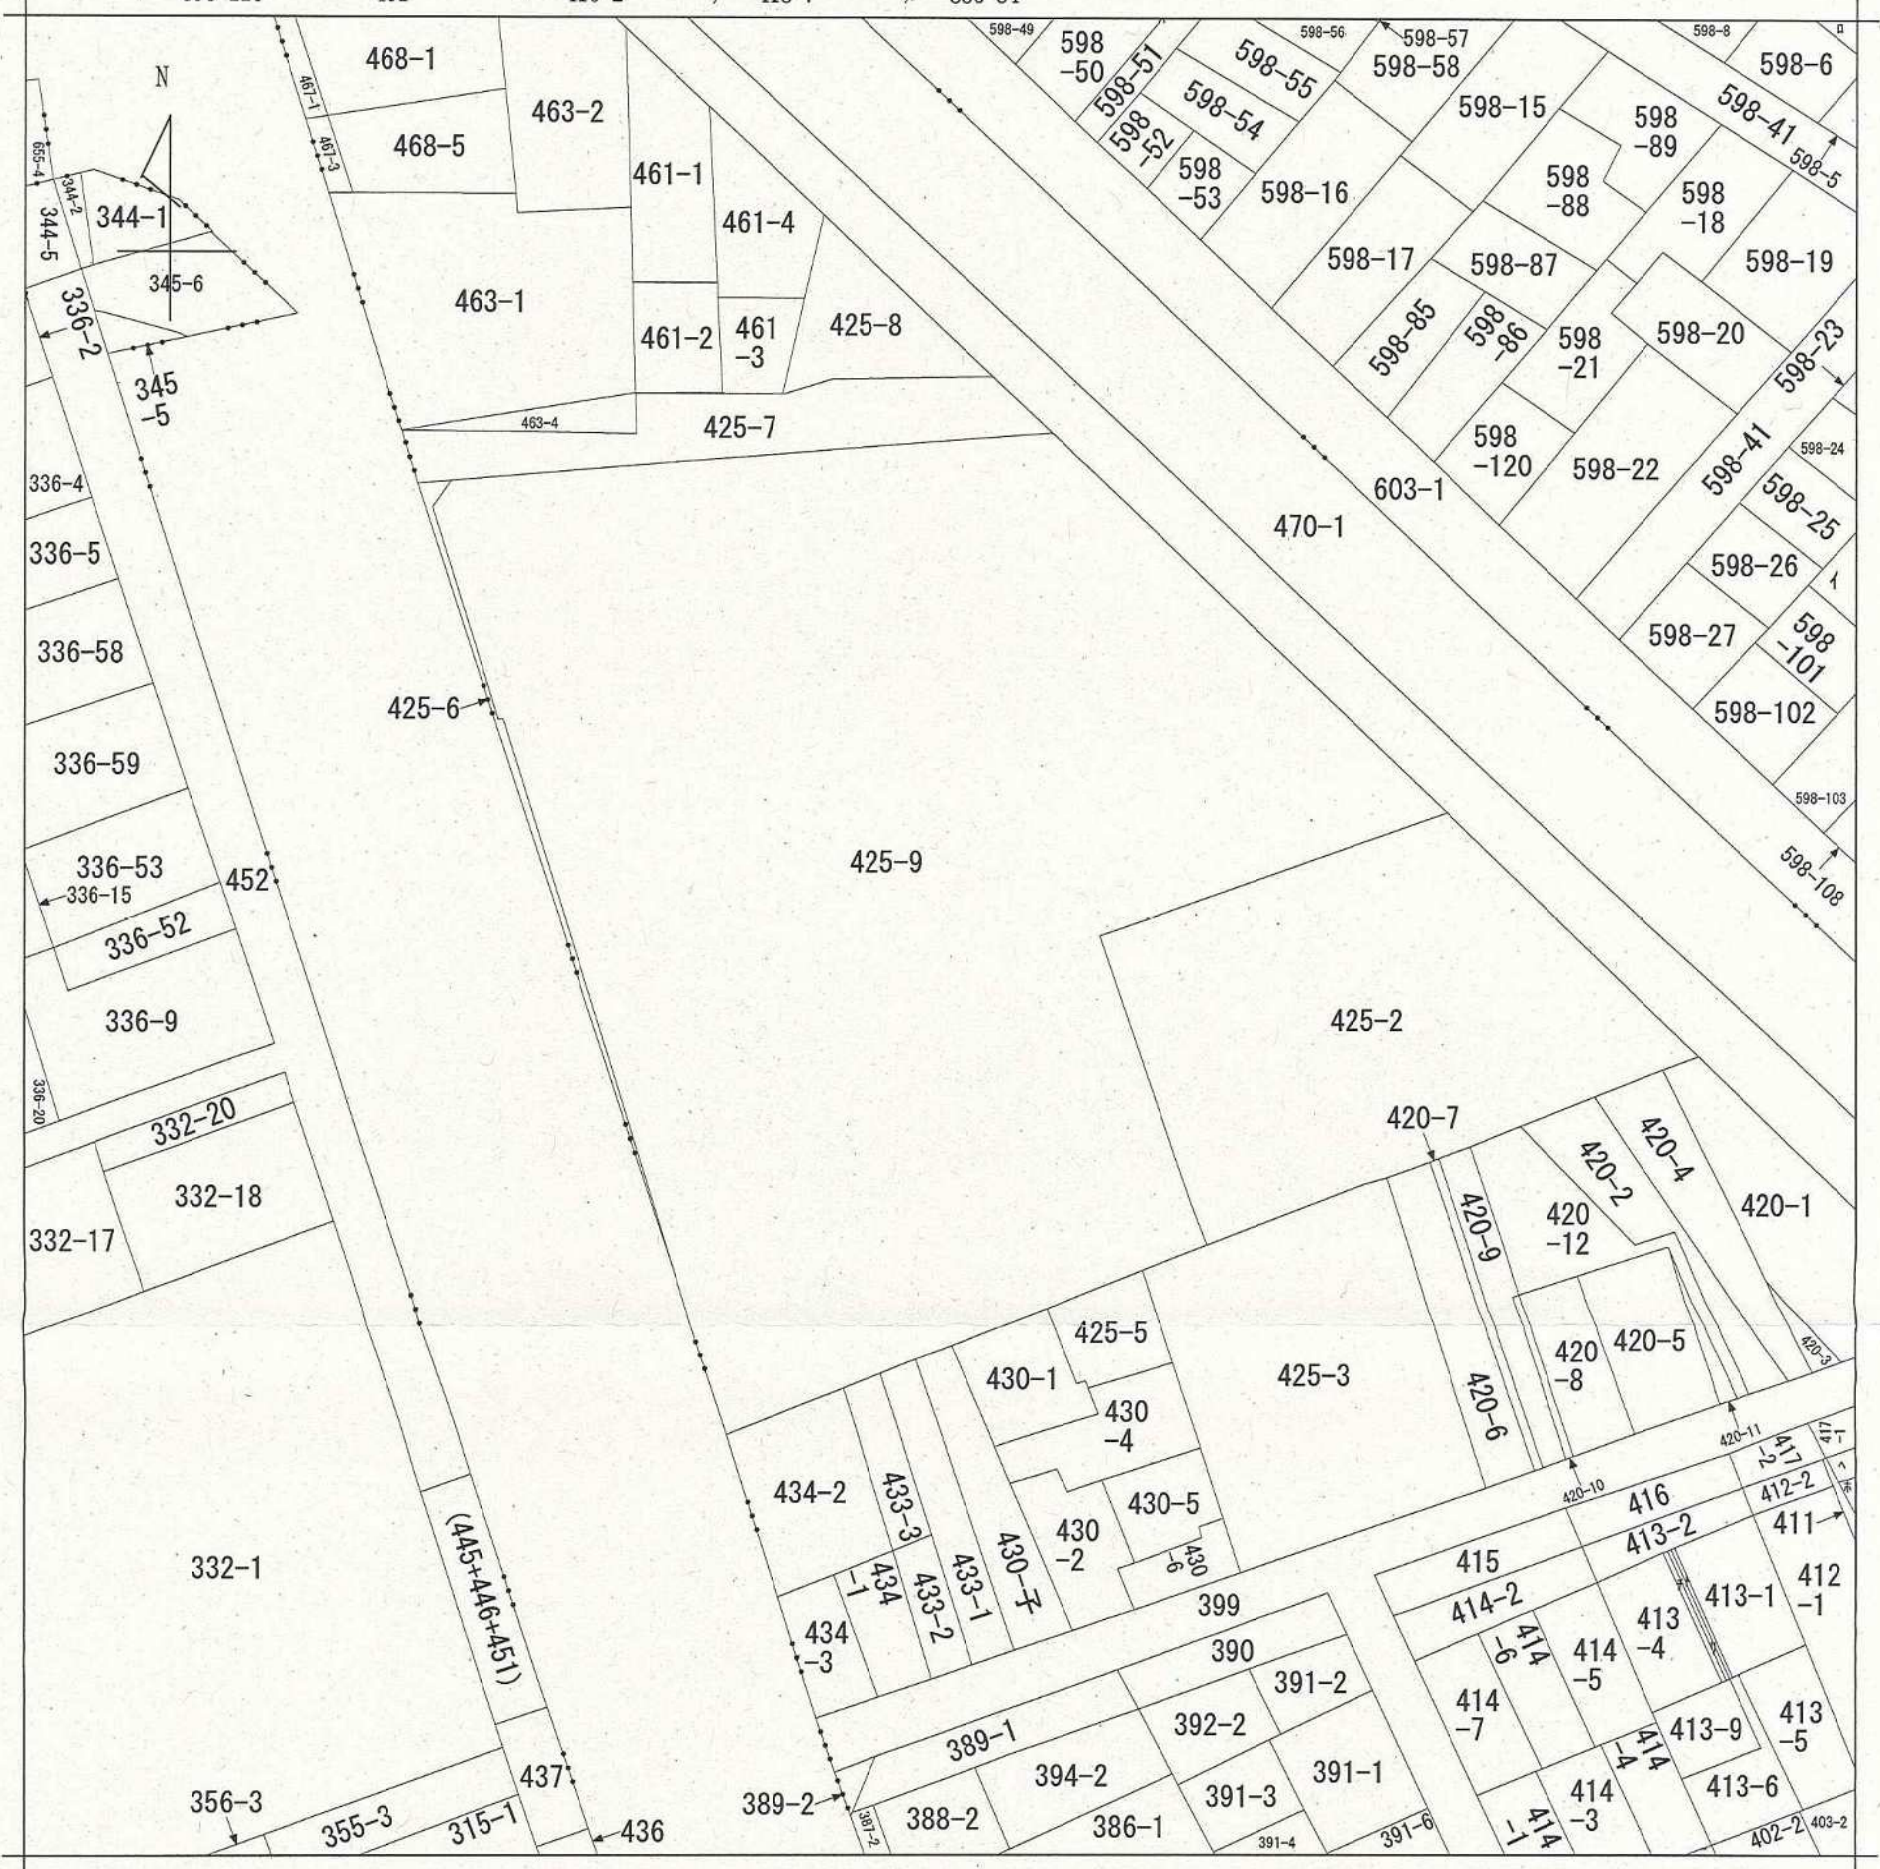

イ 598-100 ハ 598-47 ホ 410-1 ト 413-3 リ 413-8
 ロ 598-118 ニ 401 ヘ 410-2 チ 413-7 ス 336-54



地番区域見出

A 白山浦2丁目
 B 学校町通二番町
 C 白山浦1丁目

請求部	所在	新潟市中央区白山浦一丁目			地番	425番9		
出力縮	1/600	精度分	座標系又は記号	分類	地図に準ずる図面		種類	旧土地台帳附属地図
作成年月日	備付年月日(原図)			補記事項				

公用

653628

前 後・新 同一

地番	332-1	地積測量図
土地の所在	新潟市白山浦一丁目	


平成19年4月1日区制施行により、
「新潟市中央区」に変更

求積表

地番	① 332-1				
NO	X _n	Y _n	Y _{n+1} - Y _{n-1}	X _n × (Y _{n+1} - Y _{n-1})	
227	1044.926	984.589	-9.674	-10108.614124	
307	1046.914	990.596	13.697	14339.581058	
306	1049.579	998.286	9.466	9935.314814	
308	1050.243	1000.062	10.151	10661.016693	
304	1052.996	1008.437	18.807	19803.695772	
303	1056.594	1018.869	20.398	21552.404412	
302	1060.003	1028.835	15.412	16336.766236	
301	1061.931	1034.281	-16.227	-17231.954337	
300	1065.535	1045.062	13.458	14339.970030	
211	1057.244	1047.739	14.775	15620.780100	
240	1021.016	1059.837	-2.896	-2956.862336	
216	1015.784	1044.843	-26.790	-27212.853360	
221	1011.652	1033.047	-22.725	-22989.791700	
219	1008.253	1022.118	-21.535	-21712.728355	
220	1004.754	1011.512	-21.848	-21951.865392	
201	1000.824	1000.270	-26.923	-26945.184552	
			合計	5943.583633	
			合計面積	2971.7918165	
			地積	2971.79	m ²

引照点	X座標	Y座標	杭の種類
T.1	1000.000	1000.000	金属鉄
T.2	1058.773	976.726	金属鉄
T.3	1077.177	1045.565	金属鉄
T.4	1016.441	1061.416	金属鉄
T.3-1	1067.152	1048.656	金属鉄
T.3-2	1042.756	1050.113	金属鉄
T.3-2-1	1055.460	1018.443	金属鉄
T.3-2-2	1041.620	998.668	金属鉄

境界標の種類	境界点番号
アルミプレート	300, 301, 302, 303, 304 308, 306, 307, 227
金属鉄	220, 240, 211
コンクリート釘	201, 219, 221, 216

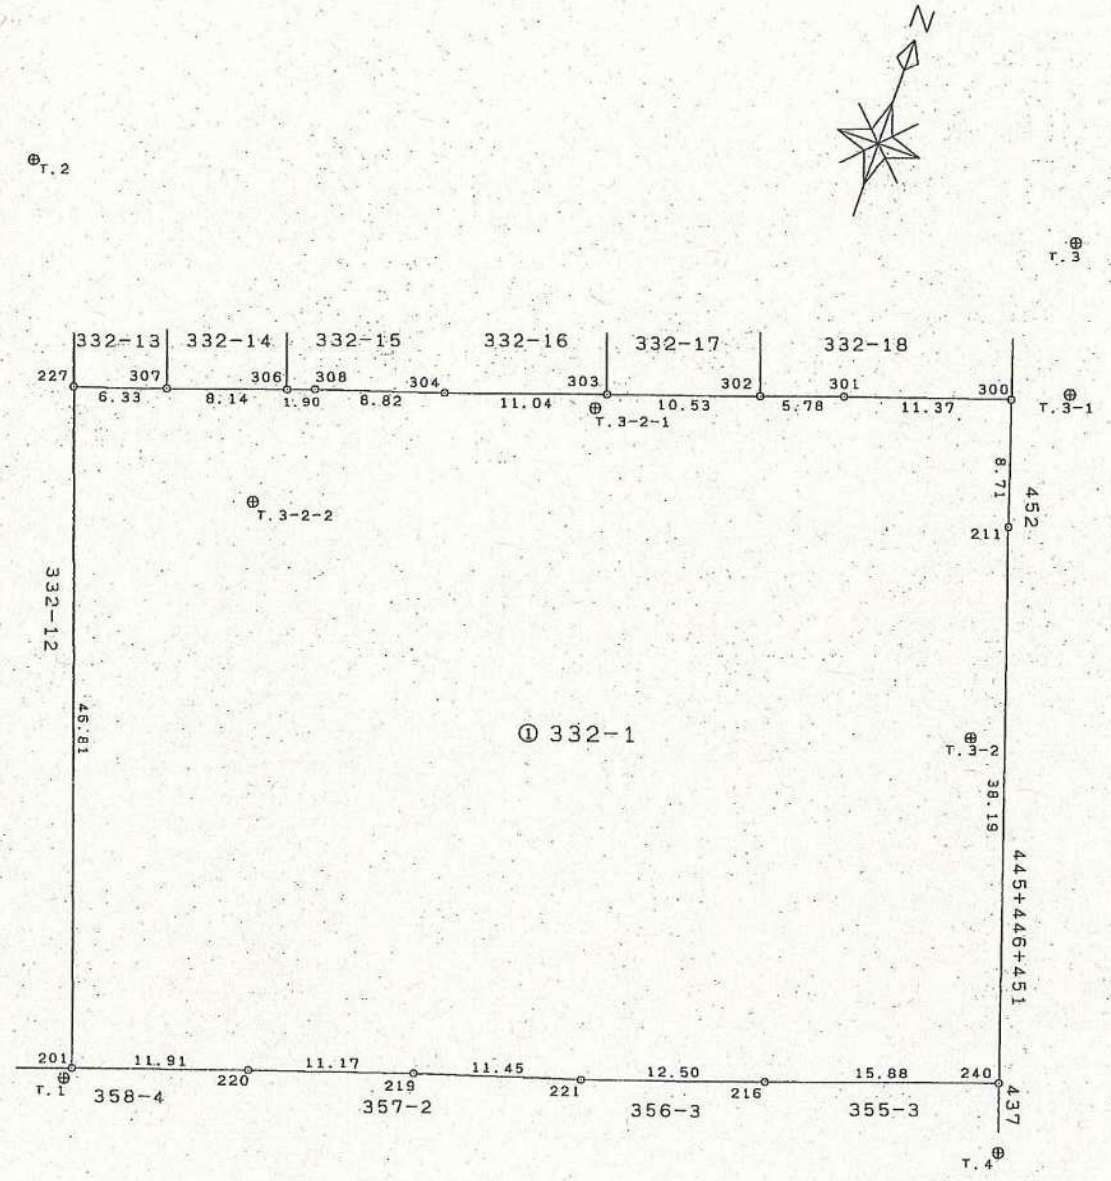

作製者 国土交通省北陸地方整備局
総務部経理調達課財産係長
国土交通事務官 家老 芳明 (平成19年3月23日作製)

申請人 国土交通省所管不動産登記嘱託指定職員
国土交通省北陸地方整備局長 柳川

縮尺 1/500

平成廿八年参月式九日登記

公用

地番	425-2	土地所在図
土地の所在	新潟市中央区白山浦一丁目	

凡例

⊕	金属板
⊗	金属標
⓪	刻印
⊕	基準点

座標求積表


地番	① 425-2			
測点	X _n	Y _n	(X _{n+1} - X _{n-1}) Y _n	標識の種別
K. 2	212778. 710	46992. 861	326224. 441062	金属板
K. 10	212775. 595	46996. 353	-373010. 053761	金属標
K. 11	212770. 773	47001. 740	-634993. 507400	金属板
K. 12	212762. 085	47011. 114	-625529. 882884	金属標
K. 13	212757. 467	47016. 086	-910983. 682336	金属標
K. 4	212742. 709	46974. 799	525460. 101614	刻印
K. 3	212768. 653	46965. 508	1690805. 253508	
		倍面積	-2027. 330197	
		面積	1013. 6650985	
		地積	1013. 66 m ²	

基本三角点等座標一覧表

測点名	X座標	Y座標	標識の種別	備考
2A132	212844. 117	46948. 411	金属板	街区多角点節点
2A138	212762. 024	47013. 998	金属板	街区多角点節点

引照点表

点名	X座標	Y座標	標識の種別		
基準点P1	2A132	212844. 117	46948. 411	金属板	
基準点P2	2A138	212762. 024	47013. 998	金属板	
点名	X座標	Y座標	距離	角度	
K. 2	212778. 710	46992. 861	P1	79. 082	145-48-02
			P2	26. 929	308-17-15
K. 13	212757. 467	47016. 086	P1	109. 946	142-00-35
			P2	5. 013	155-23-03

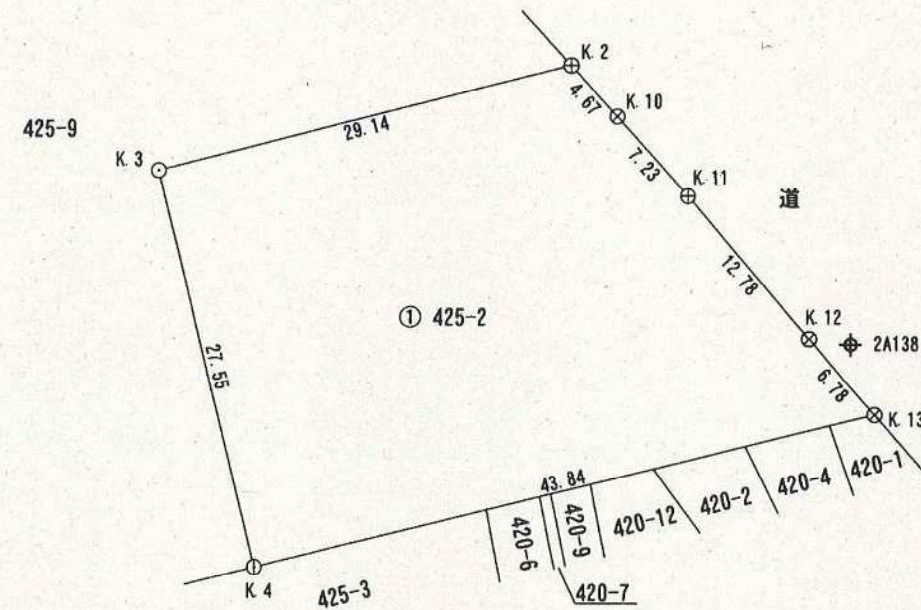

測地系	世界測地系(測地成果2011)
座標系	VII系
測量年月日	令和3年2月15日


作成者	新潟市役所 総務部 総務課 堀川 亘 (令和3年 9月 3日作成)	縮尺	1/500
-----	--------------------------------------	----	-------

囑託者 申請人	新潟市長 中原 八一	縮尺	1/500
------------	------------	----	-------

地番	425-9	土地所在図
土地の所在	新潟市中央区白山浦一丁目	地積測量図

凡例

田	コンクリート杭
⊗	金属標
⊕	金属鈹
①	刻印
⊕	基準点

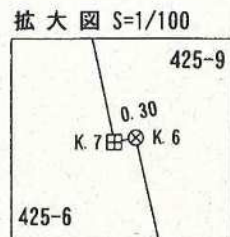

座標求積表

地番	① 425-9			
測点	X _n	Y _n	(X _{n+1} - X _{n-1}) Y _n	標識の種別
K.1	212810.679	46957.085	-1343630.030190	金属鈹
K.2	212778.710	46992.861	-1974921.976386	金属鈹
K.3	212768.653	46965.508	-1690805.253508	
K.4	212742.709	46974.799	-1961385.757446	刻印
K.5	212726.899	46930.723	2114463.724765	金属標
K.6	212787.764	46910.609	2851039.172584	金属標
K.7	212787.675	46910.323	808593.237551	コンクリート杭
K.8	212805.001	46904.722	921630.882578	コンクリート杭
K.9	212807.324	46906.165	266333.204870	コンクリート杭
			倍面積	-8682.795182
			面積	4341.3975910
			地積	4341.39 m ²


基本三角点等座標一覧表

測点名	X座標	Y座標	標識の種別	備考
2A132	212844.117	46948.411	金属鈹	街区多角点節点
2A138	212762.024	47013.998	金属鈹	街区多角点節点

引照点表

点名	X座標	Y座標	標識の種別	
基準点P1	T1	212815.127	46953.177	金属鈹
基準点P2	T2	212807.021	46903.848	金属鈹

点名	X座標	Y座標	距離	角度	
K.1	212810.679	46957.085	P1	5.921	138-42-03
			P2	53.363	86-04-11
K.9	212807.324	46906.165	P1	47.655	260-34-34
			P2	2.337	82-33-17

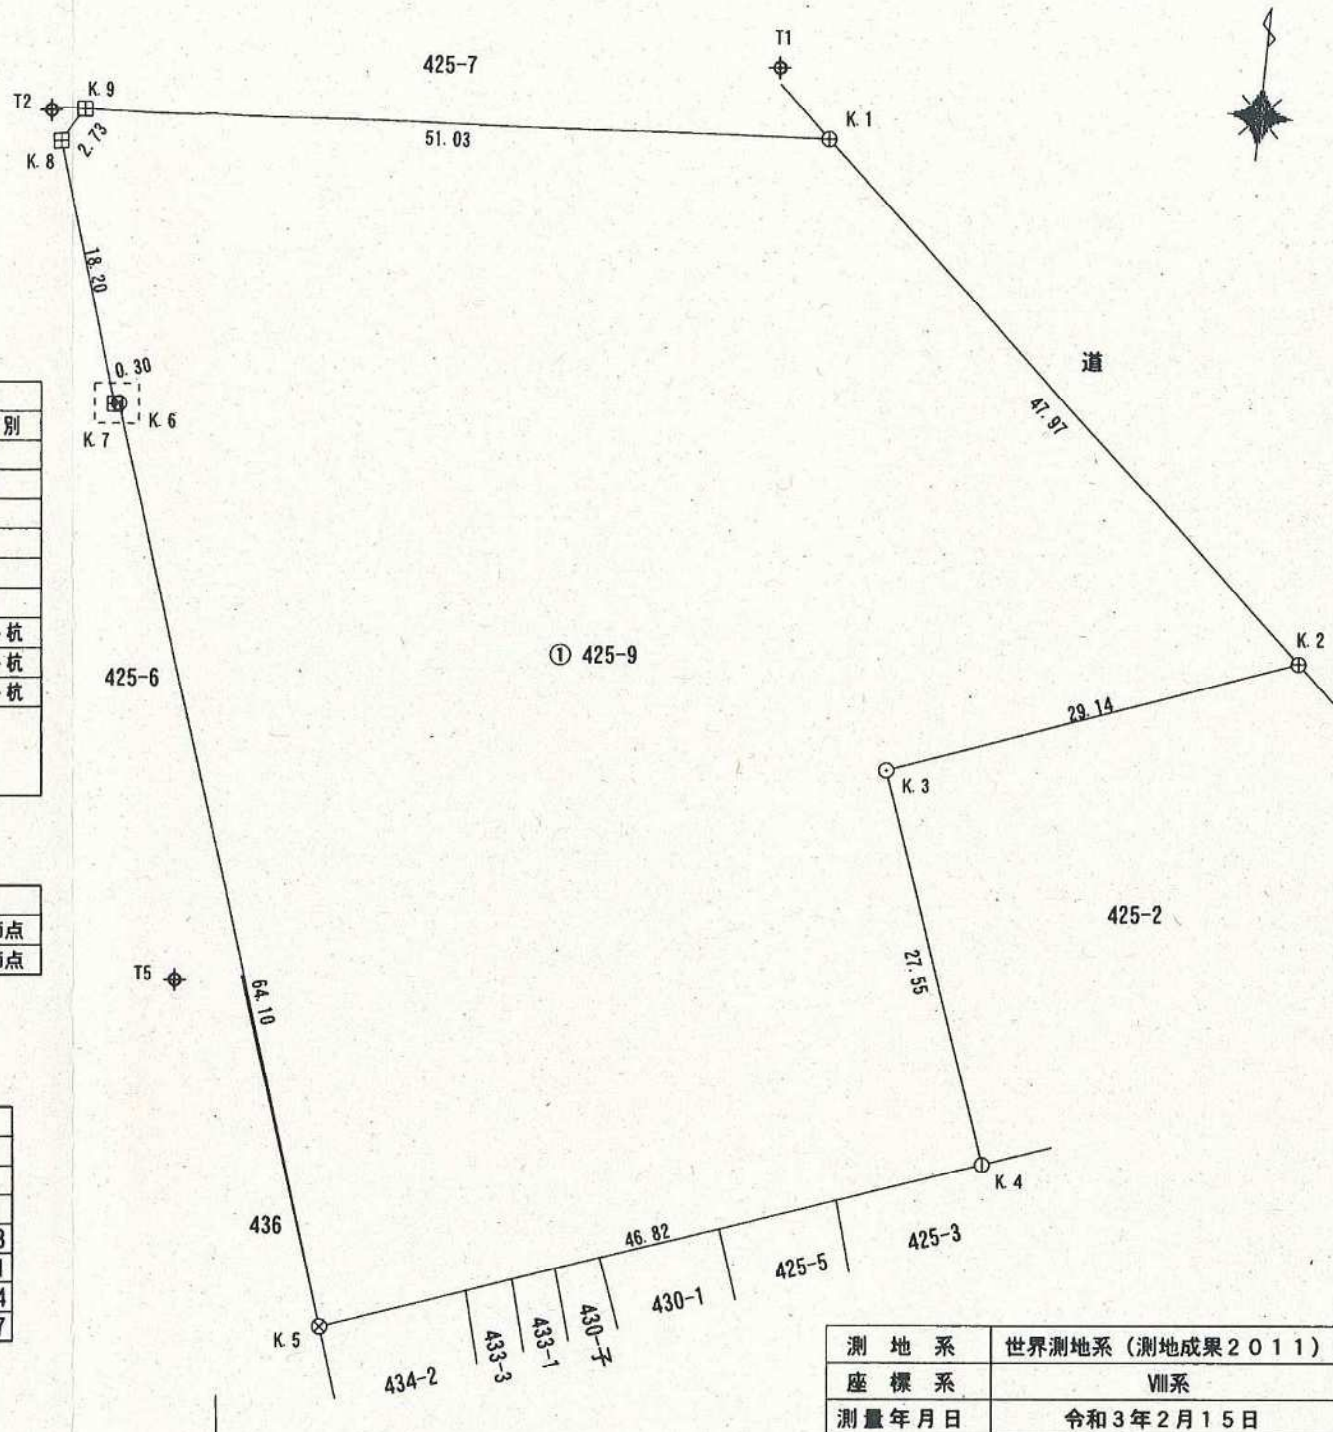

測地系	世界測地系(測地成果2011)
座標系	VIII系
測量年月日	令和3年2月15日

作成者	新潟市役所 総務部 総務課 堀川 直 (令和3年9月3日作成)	縮尺	1/500	嘱託者 申請人	新潟市長 中原 八一	縮尺	1/500
-----	------------------------------------	----	-------	------------	------------	----	-------

