

登記年月日：令和4年8月22日

地番	1833-1 1833-3	土地所在図 地積測量図
土地の所在	新潟市北区川西三丁目	

座標求積表

地番 ㊶ 1833-1				
測点	X _n	Y _n	(X _{n+1} - X _{n-1})Y _n	距離
KP.1	212101.398	62789.914	3130956.271696	8.86
MG1	212097.205	62782.107	-341848.572615	2.72
MG2	212095.953	62779.688	-228141.386192	5.35
MG3	212093.571	62774.900	-364910.493700	7.94
KP.2	212090.140	62767.738	-356583.519578	3.02
KP.3	212087.890	62765.723	-2533287.346003	38.34
BP.1	212049.779	62761.581	-2544919.347969	22.56
BP.2	212047.341	62784.007	3240847.657333	54.38
倍面積			2113.262972	
面積			1056.6314860	
地積			1056.63	m ²


地番 ㊷ 1833-3				
測点	X _n	Y _n	(X _{n+1} - X _{n-1})Y _n	距離
BP.2	212047.341	62784.007	1750857.603209	22.56
BP.1	212049.779	62761.581	-1302302.805750	23.32
KP.4	212026.591	62759.060	-1605502.272920	3.08
KP.5	212024.197	62760.991	-272131.656976	18.20
MG4	212022.255	62779.092	-144705.807060	2.16
KP.6	212021.892	62781.226	1574929.835436	25.60
倍面積			1144.895939	
面積			572.4479695	
地積			572.44	m ²

合計 1629.0794555

測量の基準			既知点の名称及び座標値				備考
測地系	既知点	座標変換	点名	X座標	Y座標	標識	
世界測地系 (測地成果2011)	街区多角点	—	60A47	212095.596	62612.555	金属標	
	街区多角点	—	60A48	212010.033	62835.090	金属標	
	新点	—	T.1	212024.882	62759.106	測量鉄	
	新点	—	T.2	212086.201	62758.916	測量鉄	

測量年月日 令和4年8月2日

⑤石杭・⑥金属標・⑦コンクリート杭・⑧合成樹脂杭・⑨鉄

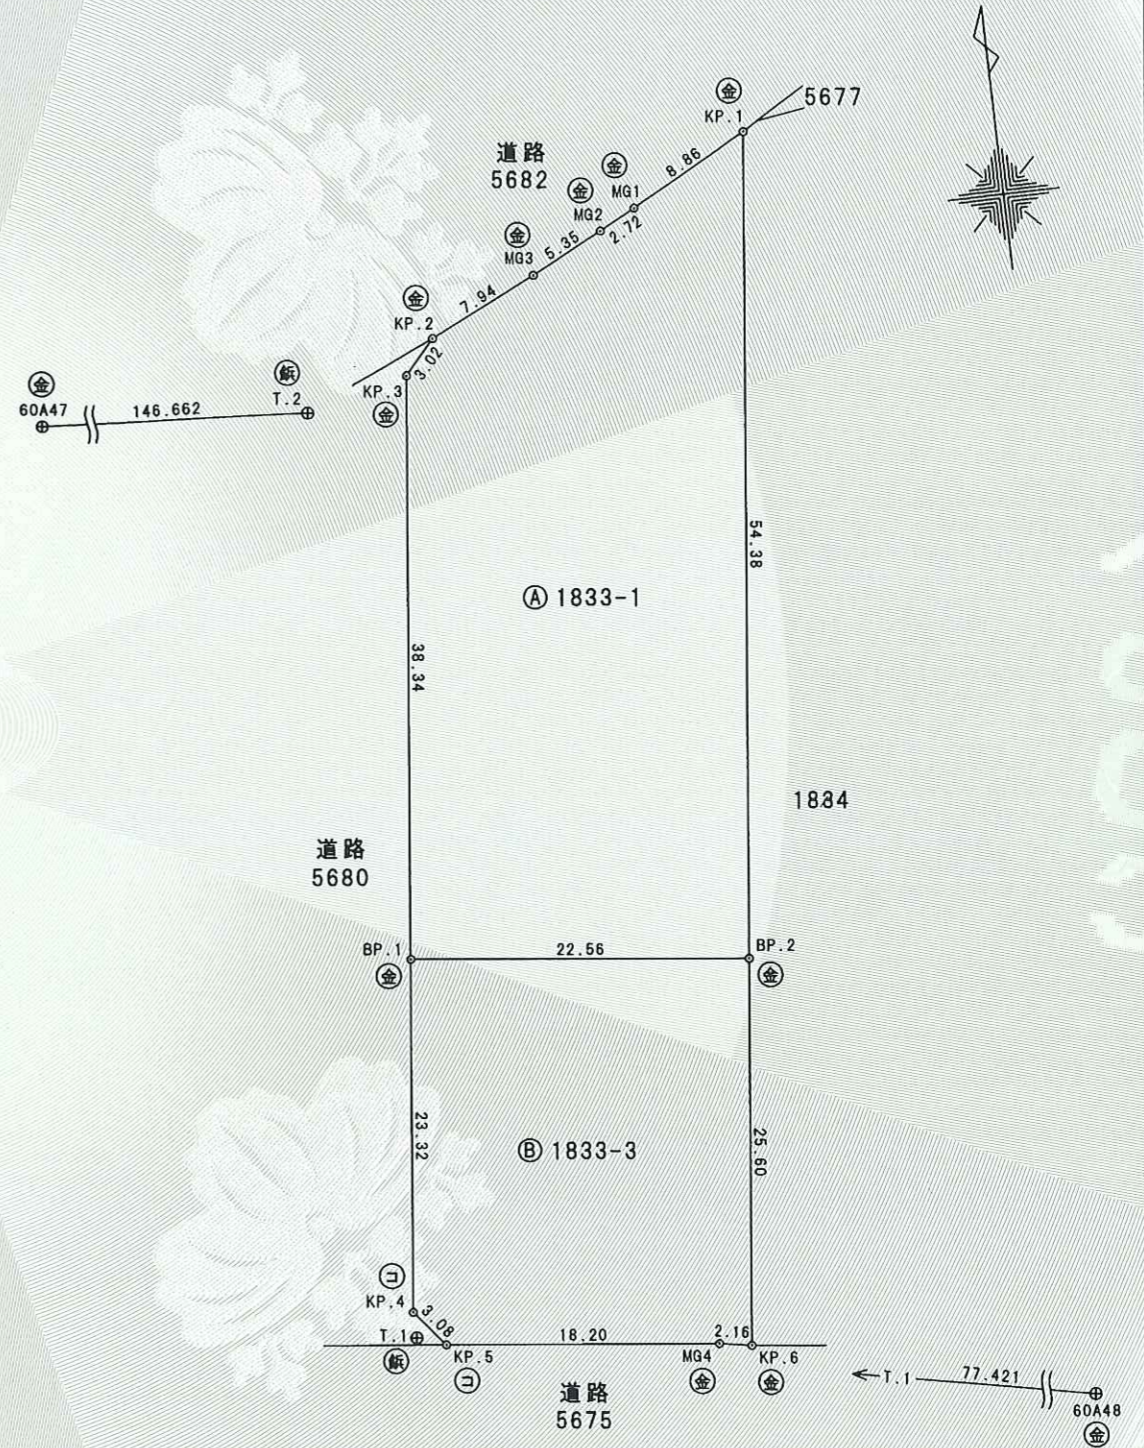

作成者	新潟市北区内島見886番地 土地家屋調査士 高見清之 (公社)新潟県公共嘱託登記 土地家屋調査士協会社員 (令和4年8月10日作成)	縮尺	1/500	嘱託者	新潟市長 中原八一	縮尺	1/500
-----	--	----	-------	-----	-----------	----	-------

これは図面に記録されている内容を証明した書面である。
(新潟地方務局新発田支局管轄)
令和4年9月15日 新潟地方務局

登記官

三原俊夫

