


※貸付(設置)場所

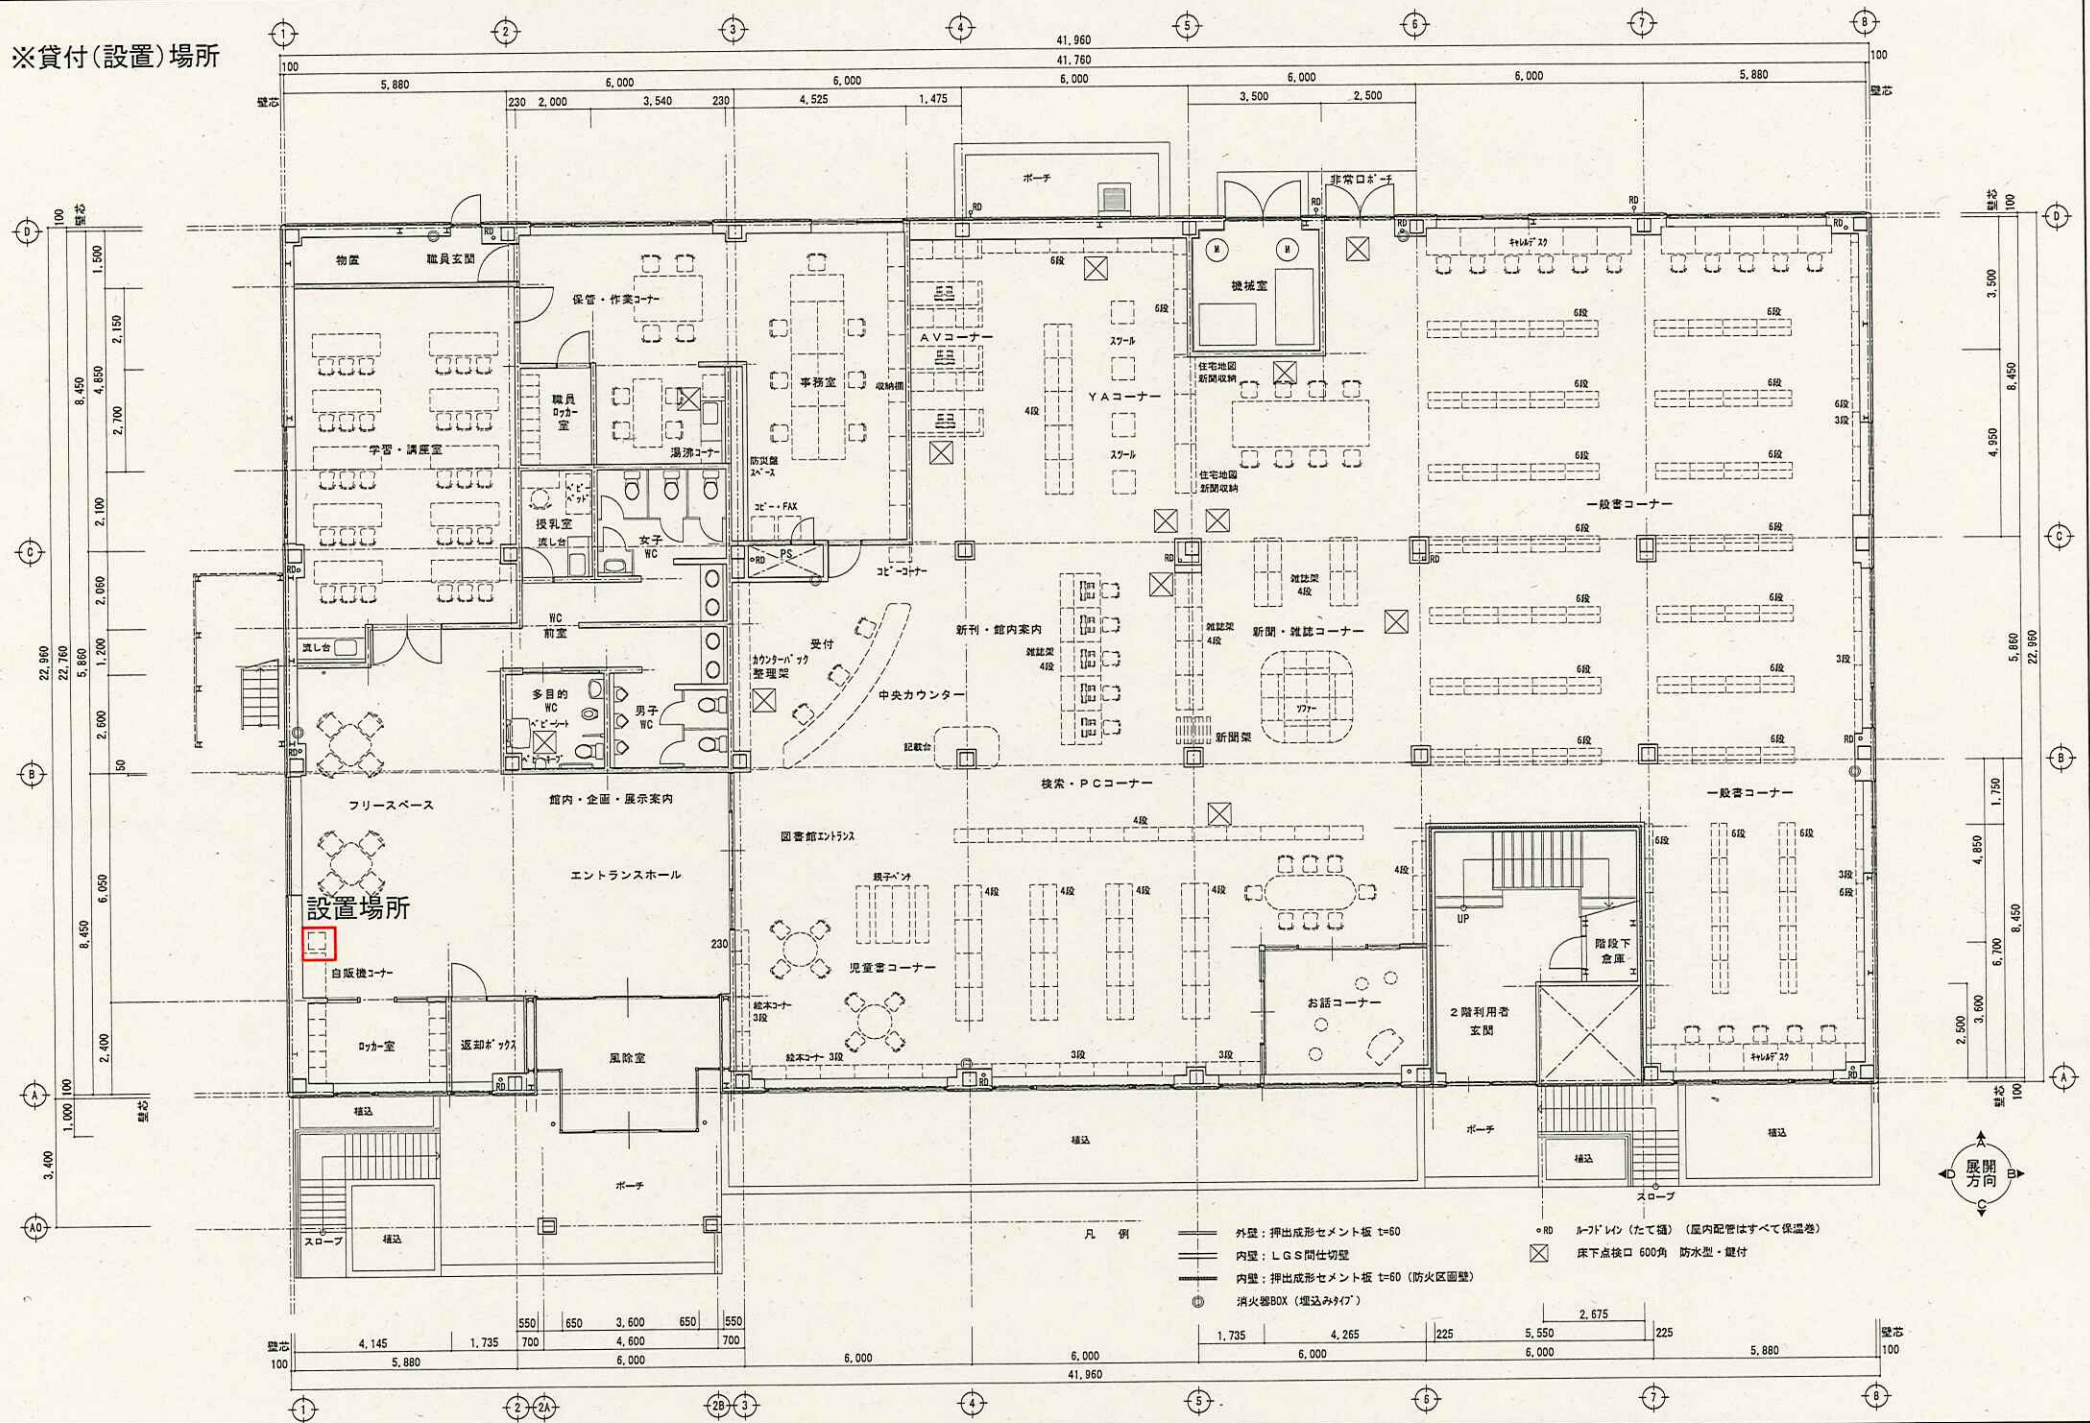

- 凡例
- 外壁：押出成形セメント板 t=60
 - 内壁：LGS間仕切壁
 - 内壁：押出成形セメント板 t=60 (防火区画壁)
 - ⊕ 消火器BOX (埋込みタイプ)
 - RD ルーフレイン (たて樋) (屋内配管はすべて保温巻)
 - ⊗ 床下点検口 600角 防水型・扉付