


基礎 伏図 (屋根1)


特記外  
 1. 基礎下端は、基礎断面表基礎高さ一覧による。  
 2. \*印は、断面図による。

使用材料  
 コンクリート： 捨てコンクリート  
                    $F_c=18N/mm^2$  S=15cm (スランパ)  
                   基礎コンクリート  
                    $F_c=21N/mm^2$  S=15cm (スランパ)  
 鉄筋： D13, D16 SD295A  
 必要許容地盤支持力:  $Lf_c=75kN/m^2$   
 \* - 載荷試験にて支持力を確認すること。(敷地内1ヶ所)

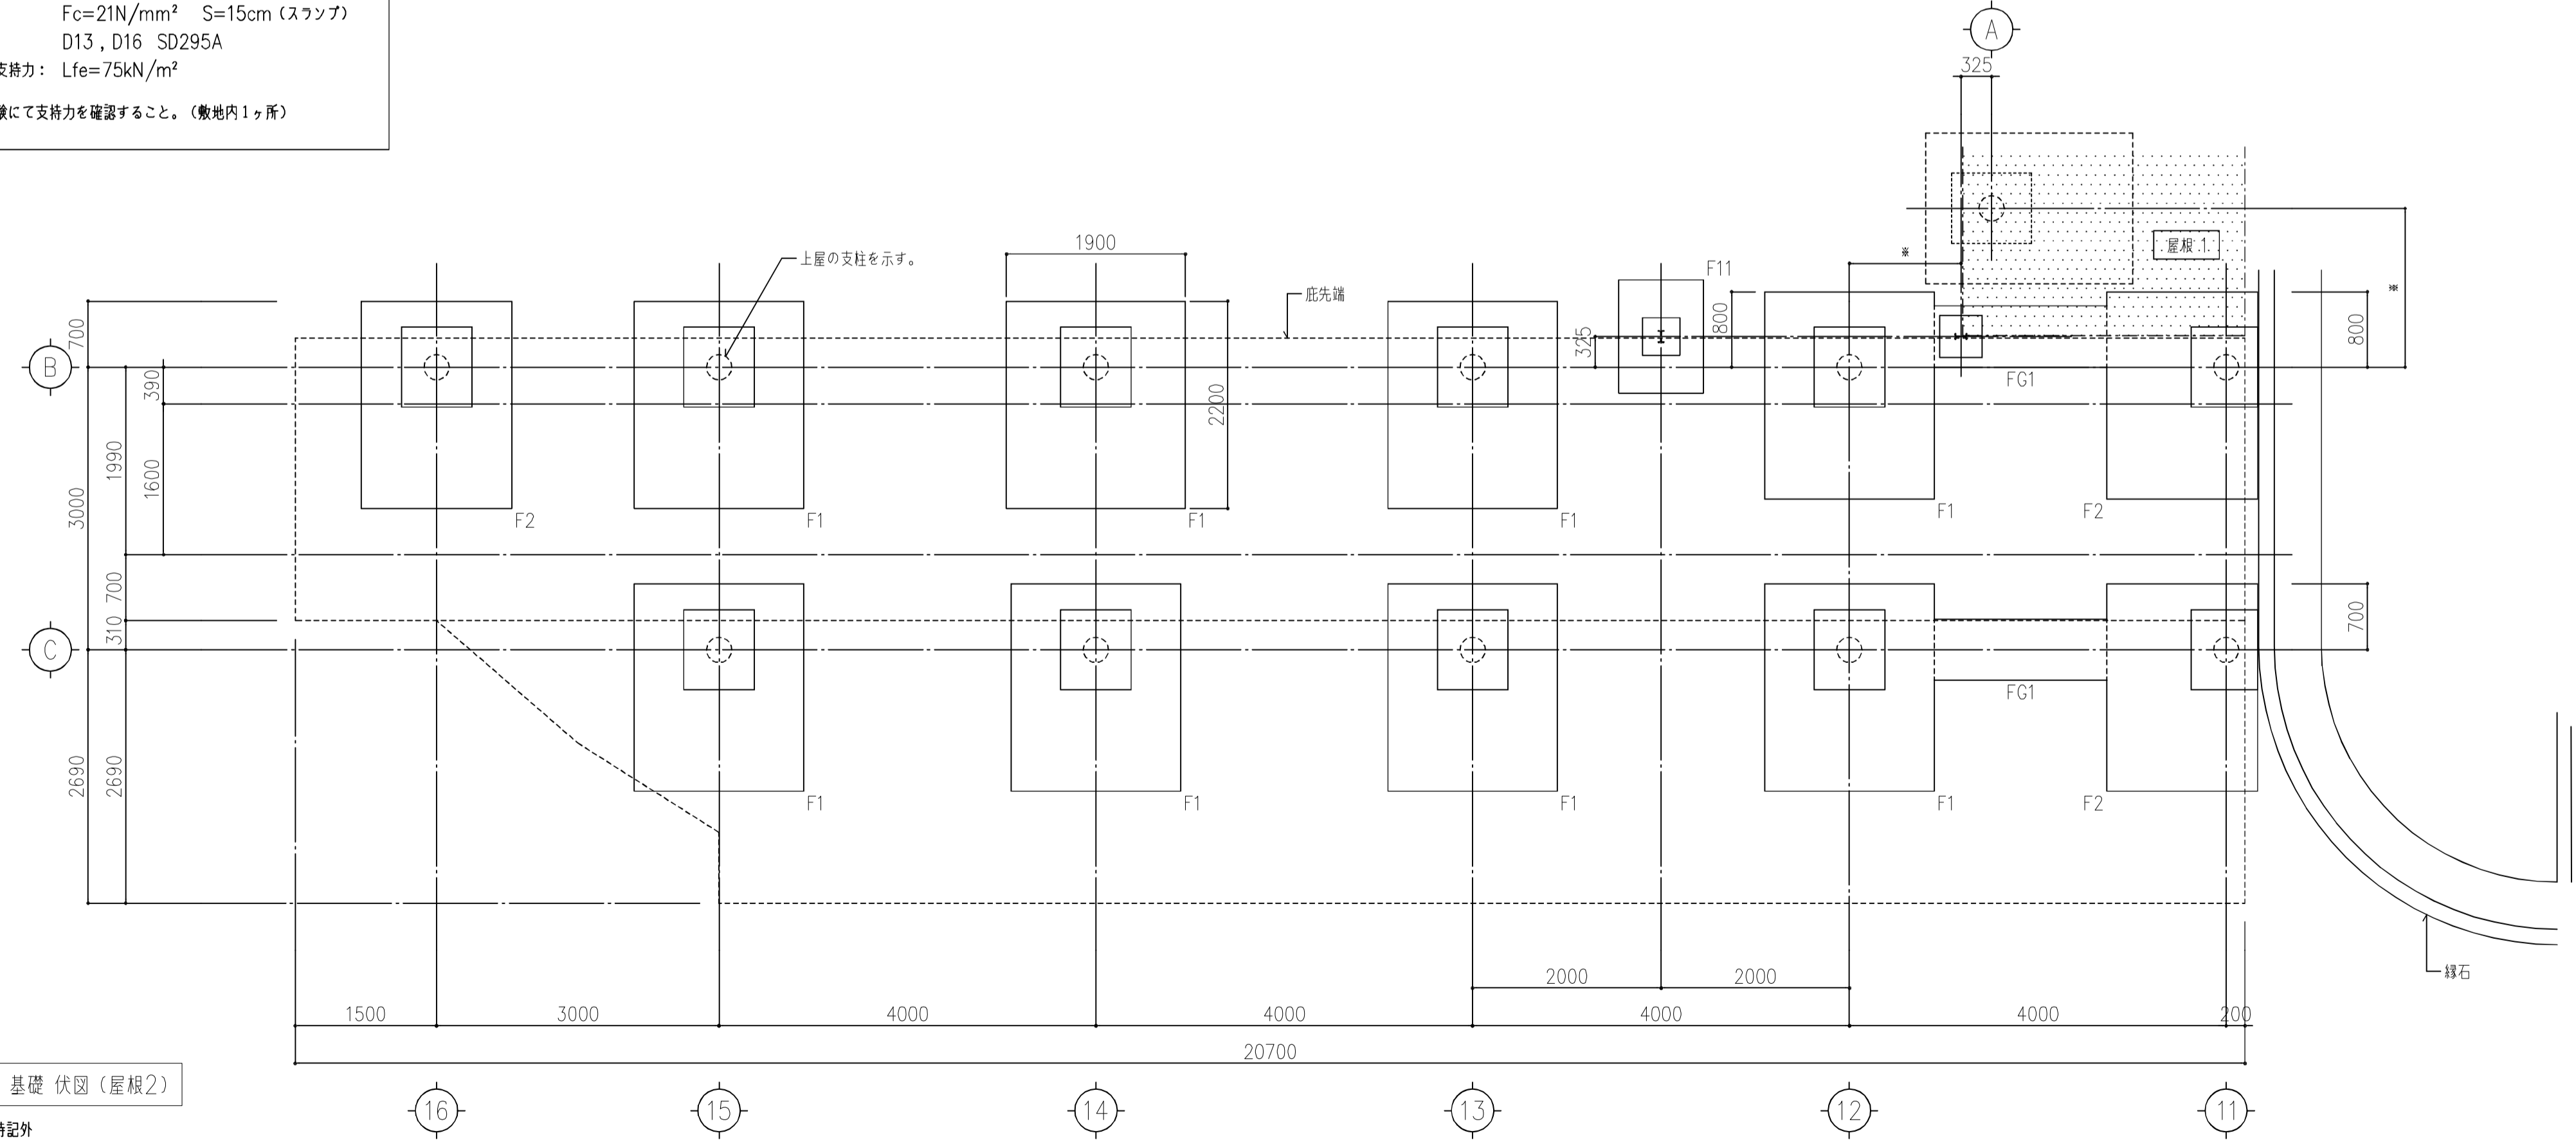

基礎 伏図 (屋根2)

特記外  
 1. 基礎下端は、基礎断面表基礎高さ一覧による。  
 2. \*印は、断面図による。

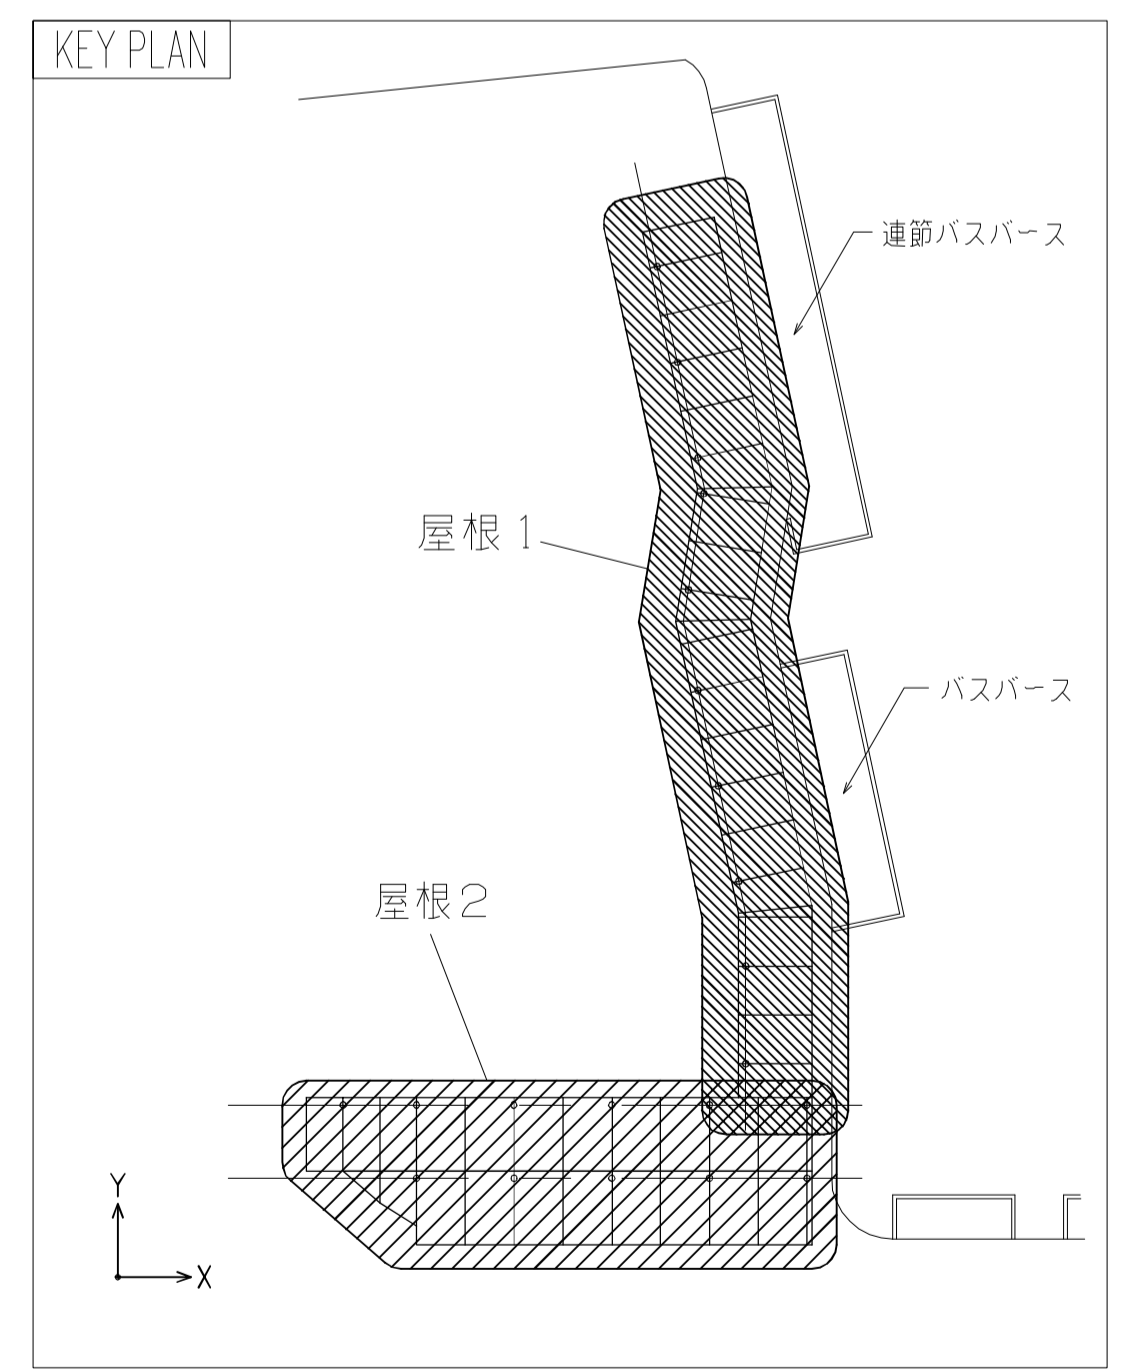

一級建築士 大臣登録第305762号  
 構造設計一級建築士 大臣登録第5912号  
 佐藤 幸夫