


# 地盤改良範囲図

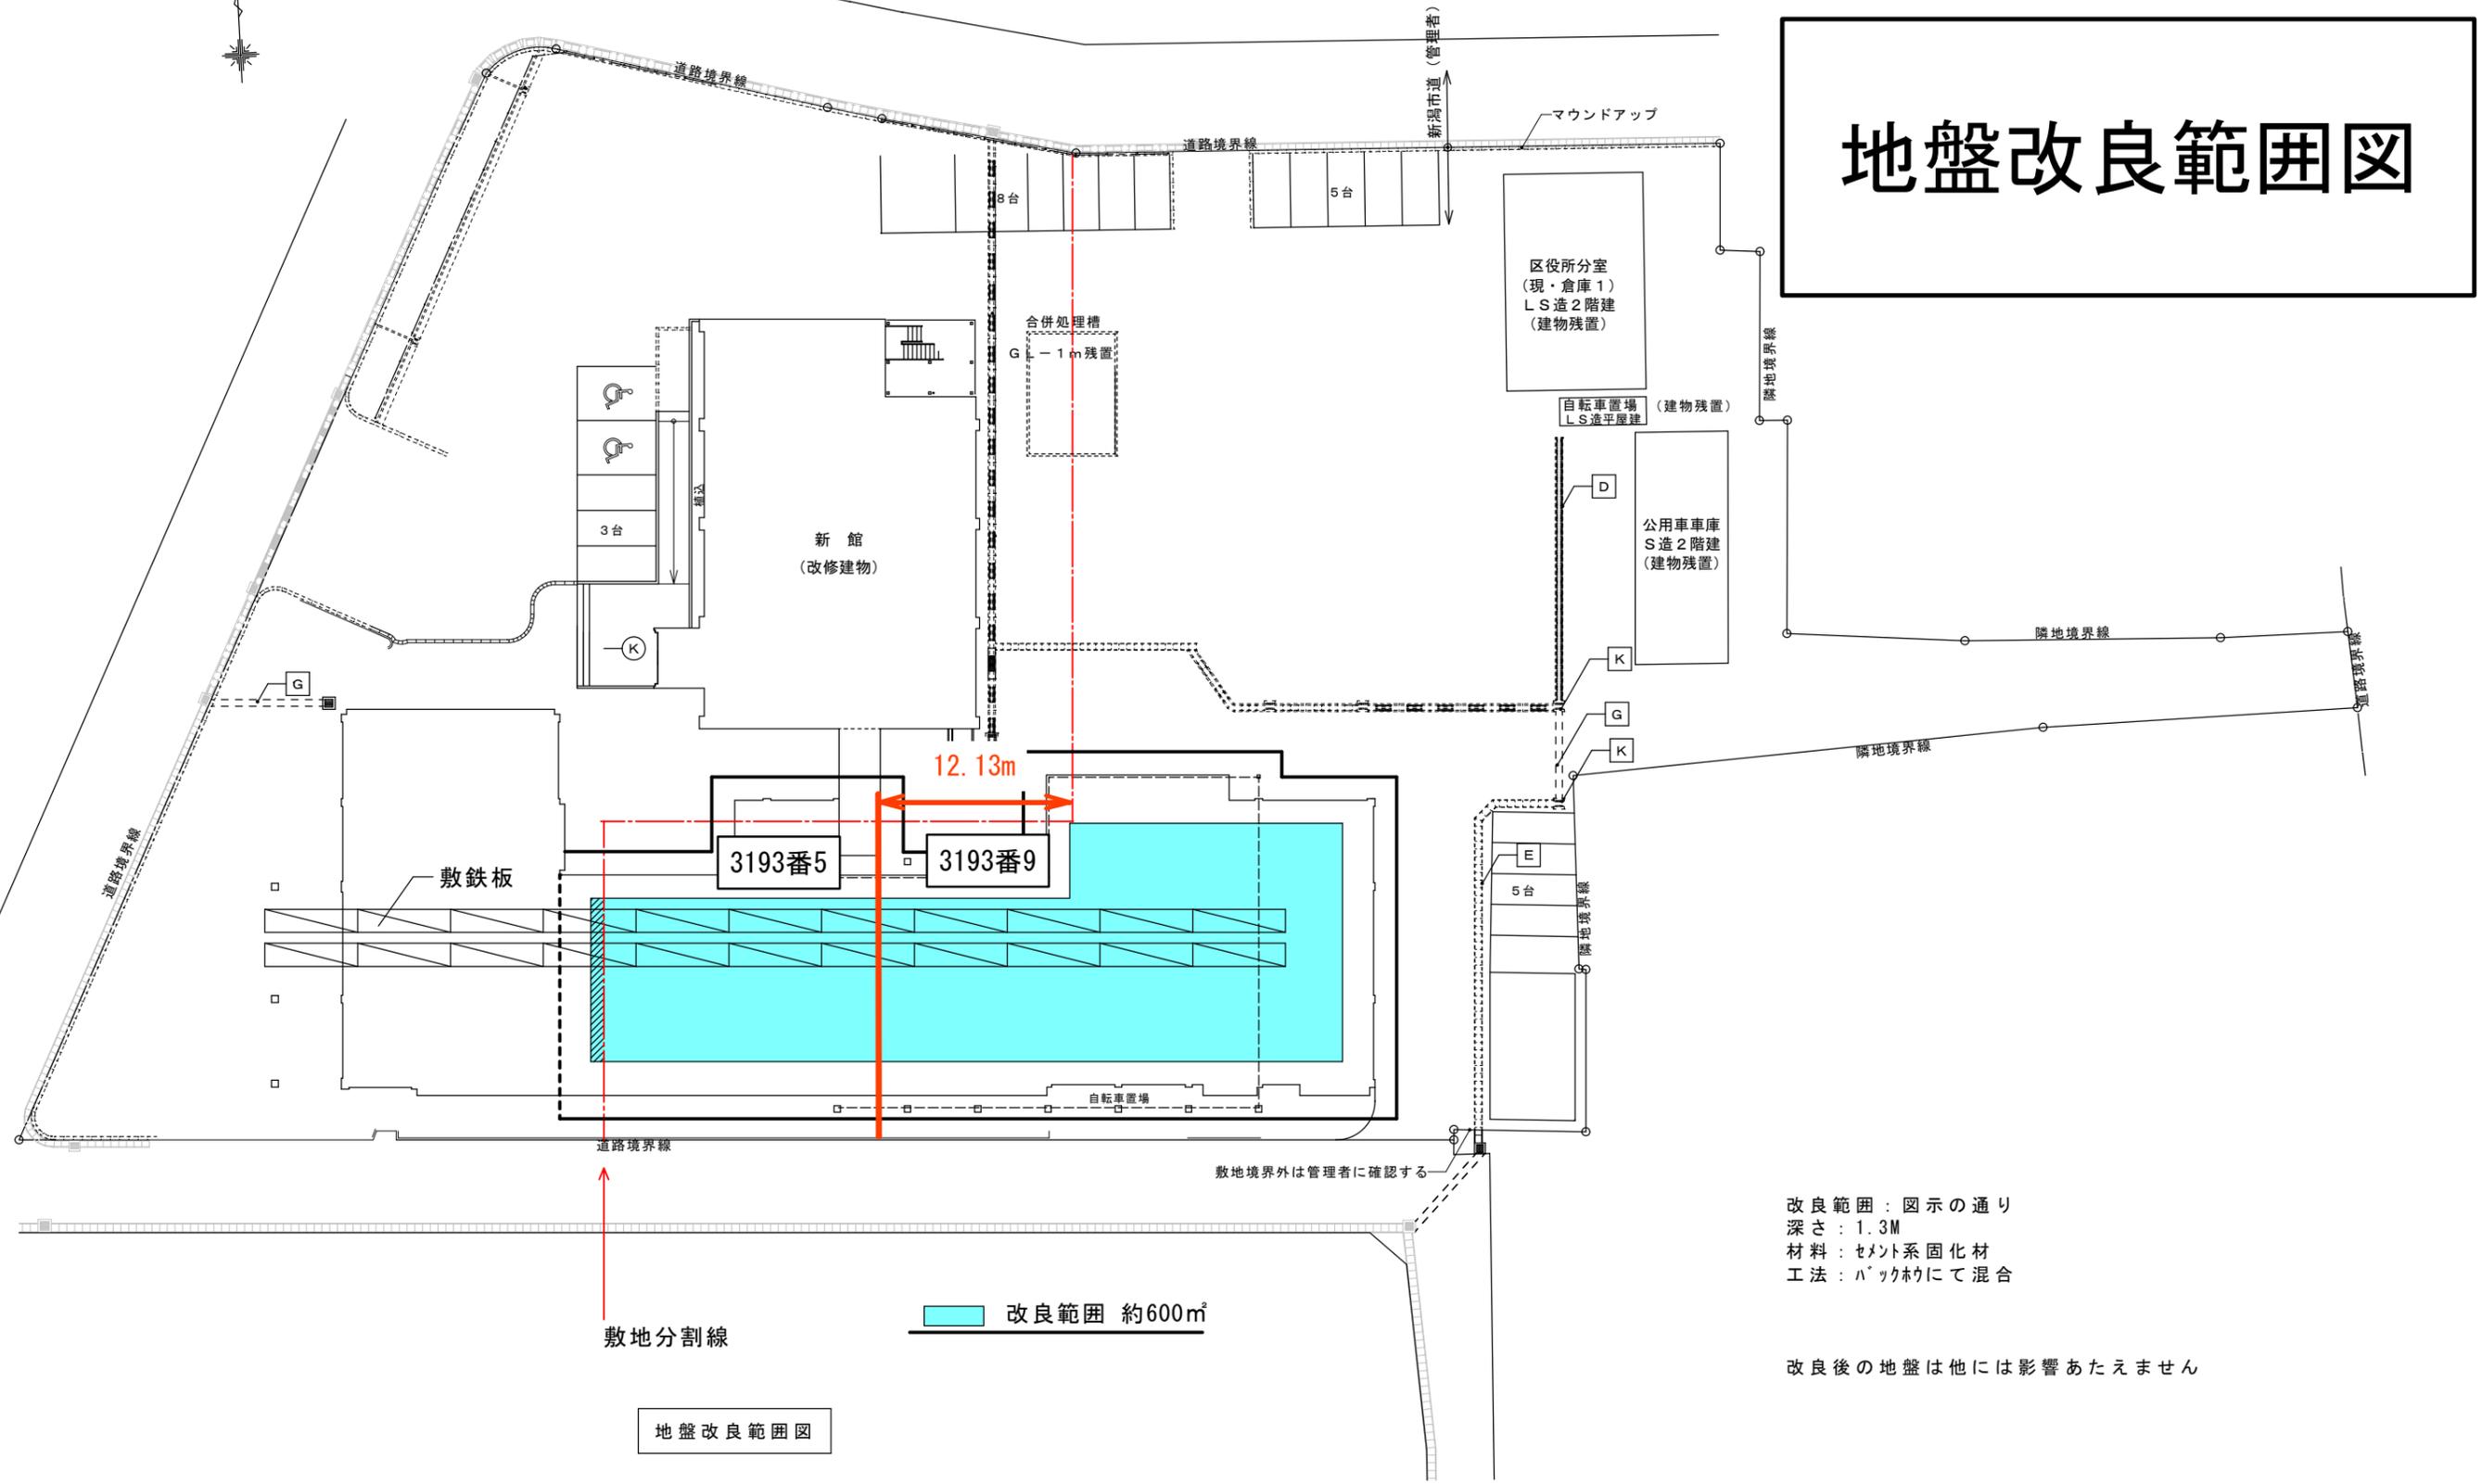

改良範囲：図示の通り  
 深さ：1.3M  
 材料：セメント系固化材  
 工法：ハックルにて混合

改良後の地盤は他には影響あたえません

地盤改良範囲図