資料３

313997

前　後・新　同一

地　番	5932－561
土地の所在	新潟市西船見町字浜浦

~~土地所在図~~ 地積測量図

平成19年4月1日区制施行により，
「新潟市中央区」に変更

計　算

5932－561	59.570	×	8.460	＝	503.962200
	59.570	×	20.600	＝	1227.142000
	45.080	×	3.270	＝	147.411600
	48.034	×	1.450	＝	69.649300
			合　計	＝	1948.165100
			1/2	＝	974.082550 ㎡

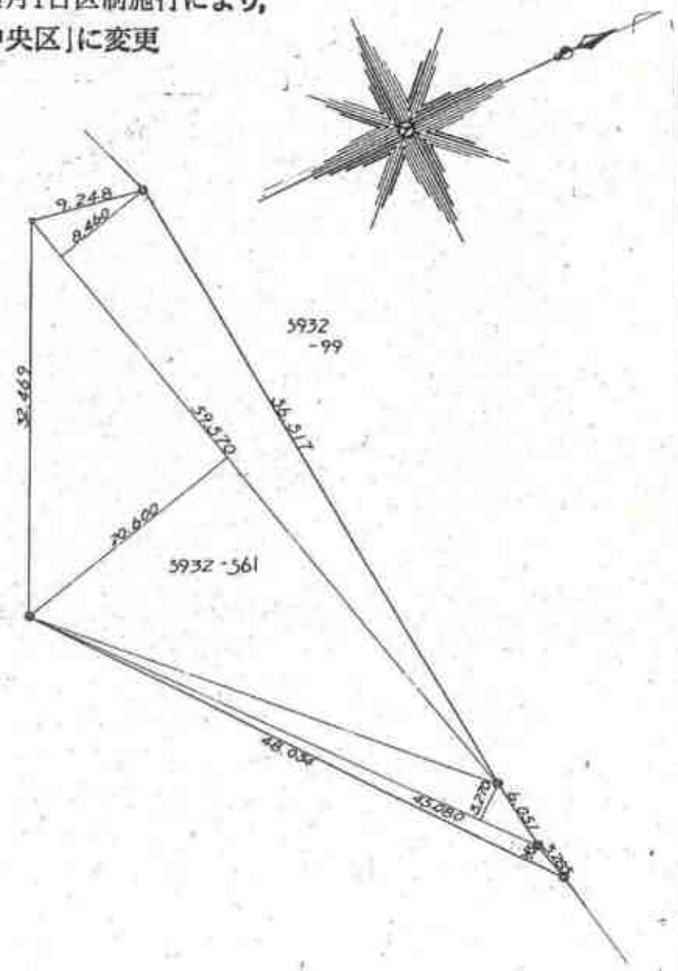

凡　例	
○	鉄ビョウ
○	コンクリート杭

作製者	新潟市寺尾東三丁目55号 土地家屋調査士　渡　辺　文	嘱託者	新潟市長　川　上　喜八
	（昭和56年12月1日作製）	縮尺	1/500
			昭和・平成16年12月10日登記

公用

申請番号：15-1